


DLHÁ NAD VÁHOM

ZADANIE K ÚPN-OBCE

ARCHITEKTONICKÝ ATELIER

20 **neutra** 09

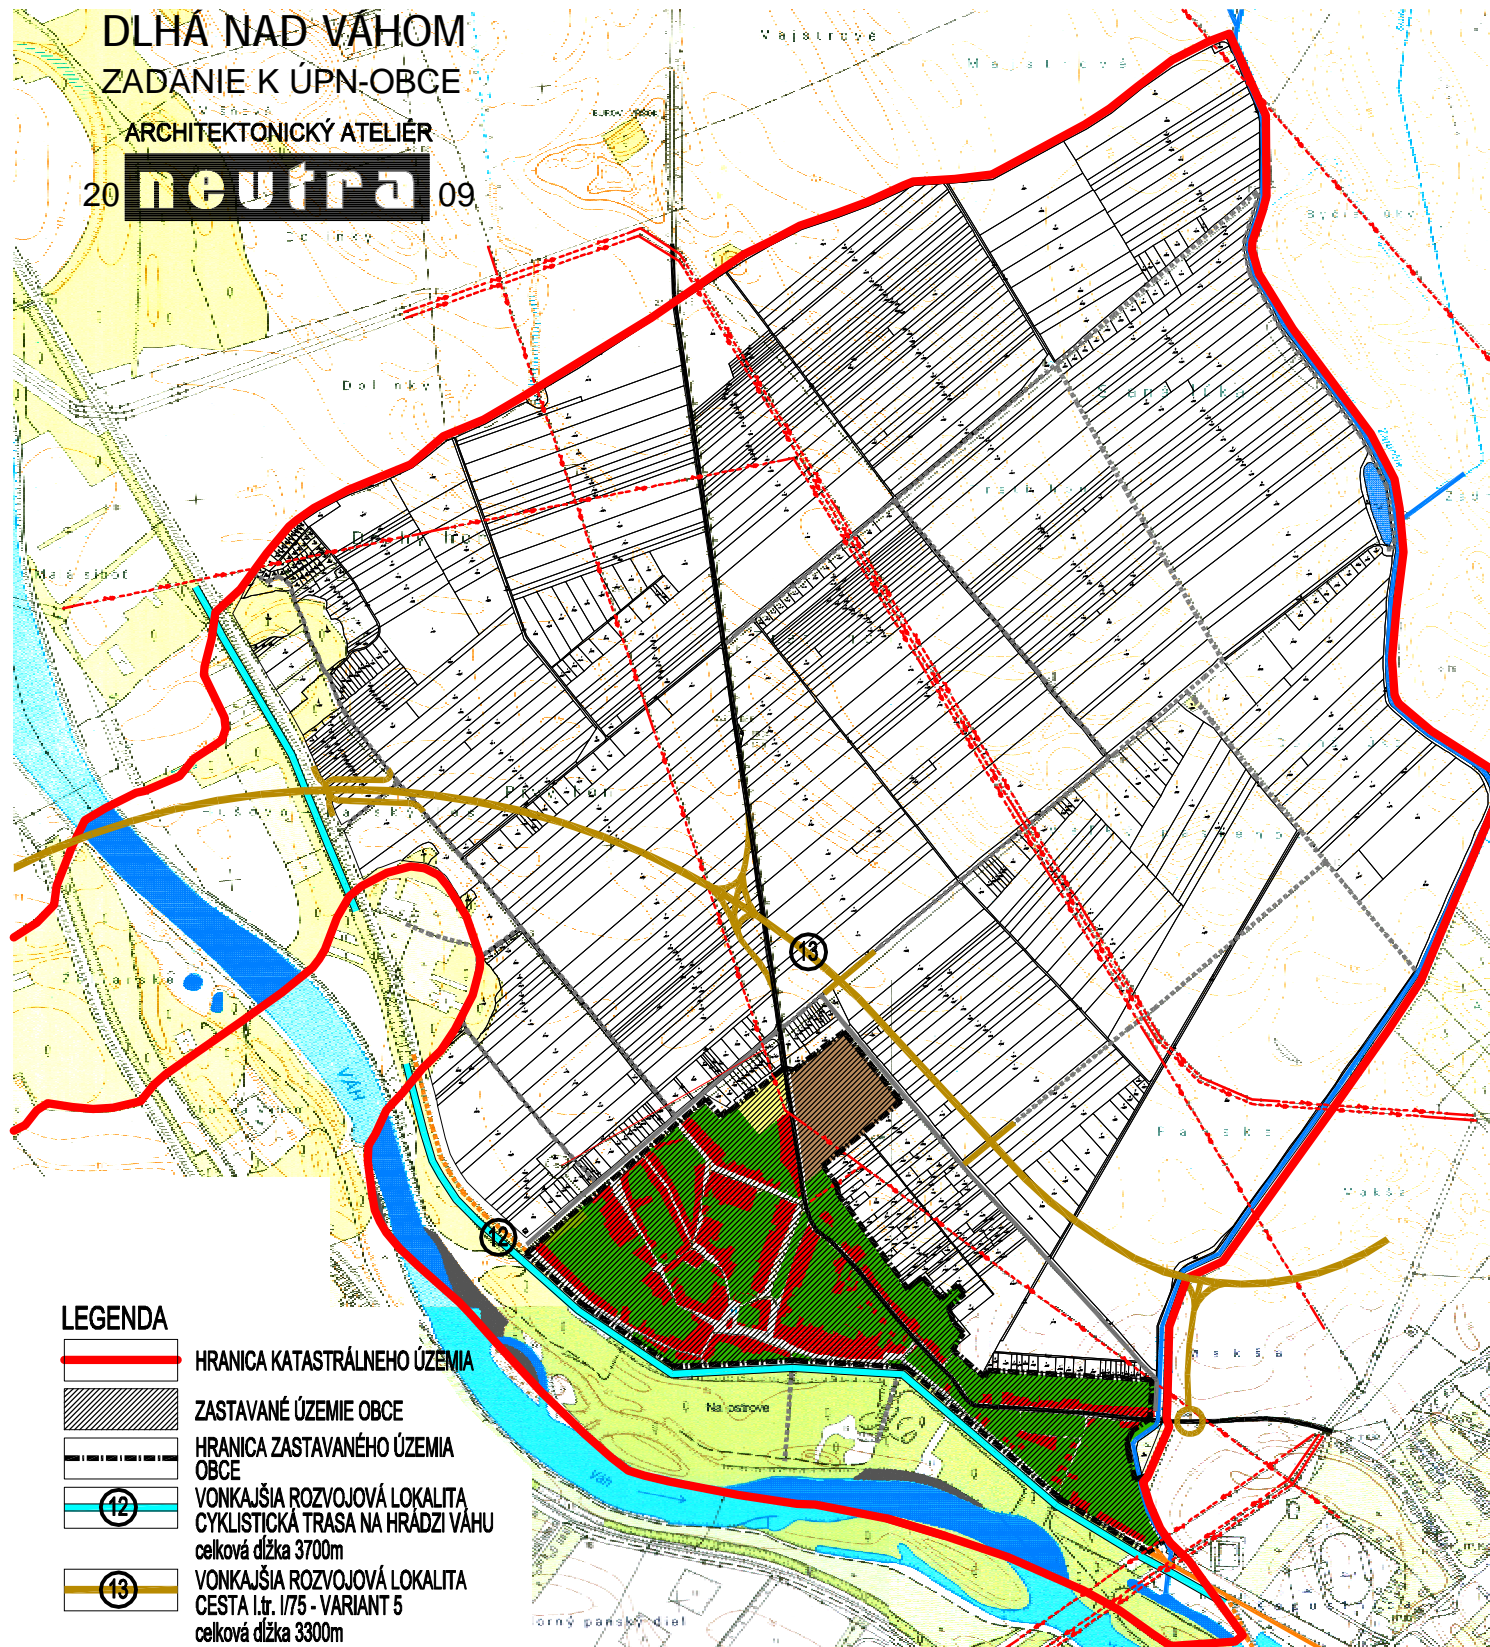

LEGENDA


-  HRANICA KATASTRÁLNEHO ÚZEMIA
-  ZASTAVANÉ ÚZEMIE OBCE
-  HRANICA ZASTAVANÉHO ÚZEMIA OBCE
-  VONKAJŠIA ROZVOJOVÁ LOKALITA
CYKLISTICKÁ TRASA NA HRÁDZI VÁHU
celková dĺžka 3700m
-  VONKAJŠIA ROZVOJOVÁ LOKALITA
CESTA I. tr. I/75 - VARIANT 5
celková dĺžka 3300m

OBJEDNÁVATEL: OBEC DLHÁ NAD VÁHOM

SPRACOVATEL: NEUTRA - ARCHITEKTONICKÝ ATELIER, FARSKÁ 1, 949 01 NITRA, TEL./FAX: 037/6579461

ZODPOVEDNÝ PROJEKTANT: ING. ARCH. PETER MIZIA

PROJEKTANT: ING. L. MAKOVÁ, ING. ARCH. J. PRIVALINCOVÁ

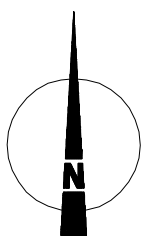


KAT.ÚZ.: DLHÁ NAD VÁHOM

OKRES: ŠAĽA

MIERKA: 1:20000

FORMÁT: A4

DÁTUM: 10/2009

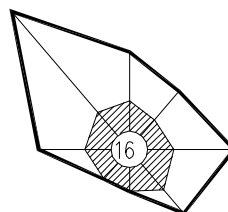

1a

NÁZOV VÝKRESU:

VÝKRES ROZVOJOVÝCH LOKALÍT