


ZMENY A DOPLNKY č.1 K ÚPN OBCE DLHÁ NAD VÁHOM

LEGENDA

STAV	NÁVRH	VÝHLAD	
			HRANICA KATASTRÁLNEHO ÚZEMIA OBCE
			HRANICA ZASTAVANÉHO ÚZEMIA OBCE
			OZNAČENIE ÚZEMNO- PRIESTOROVÉHO CELKU HRANICA ÚZEMNO- PRIESTOROVÉHO CELKU
			HLUKOVÉ PÁSMO 60 dB
			CESTA II. TRIEDY II/573
			MIESTNE KOMUNIKÁCIE SPEVNENÉ
			RIGOLY
			PEŠIE CHODNÍKY A ZJAZDNÉ PLOCHY
			PLOCHY A OBJEKTY S FUNKCIOU BÝVANIA - IBV
			POLYFUNKCIA KOMERČNÁ VYBAVENOSŤ NA BÁZE IBV
			SÚKROMNÁ ZELEŇ (ZÁHRADY, SADY)

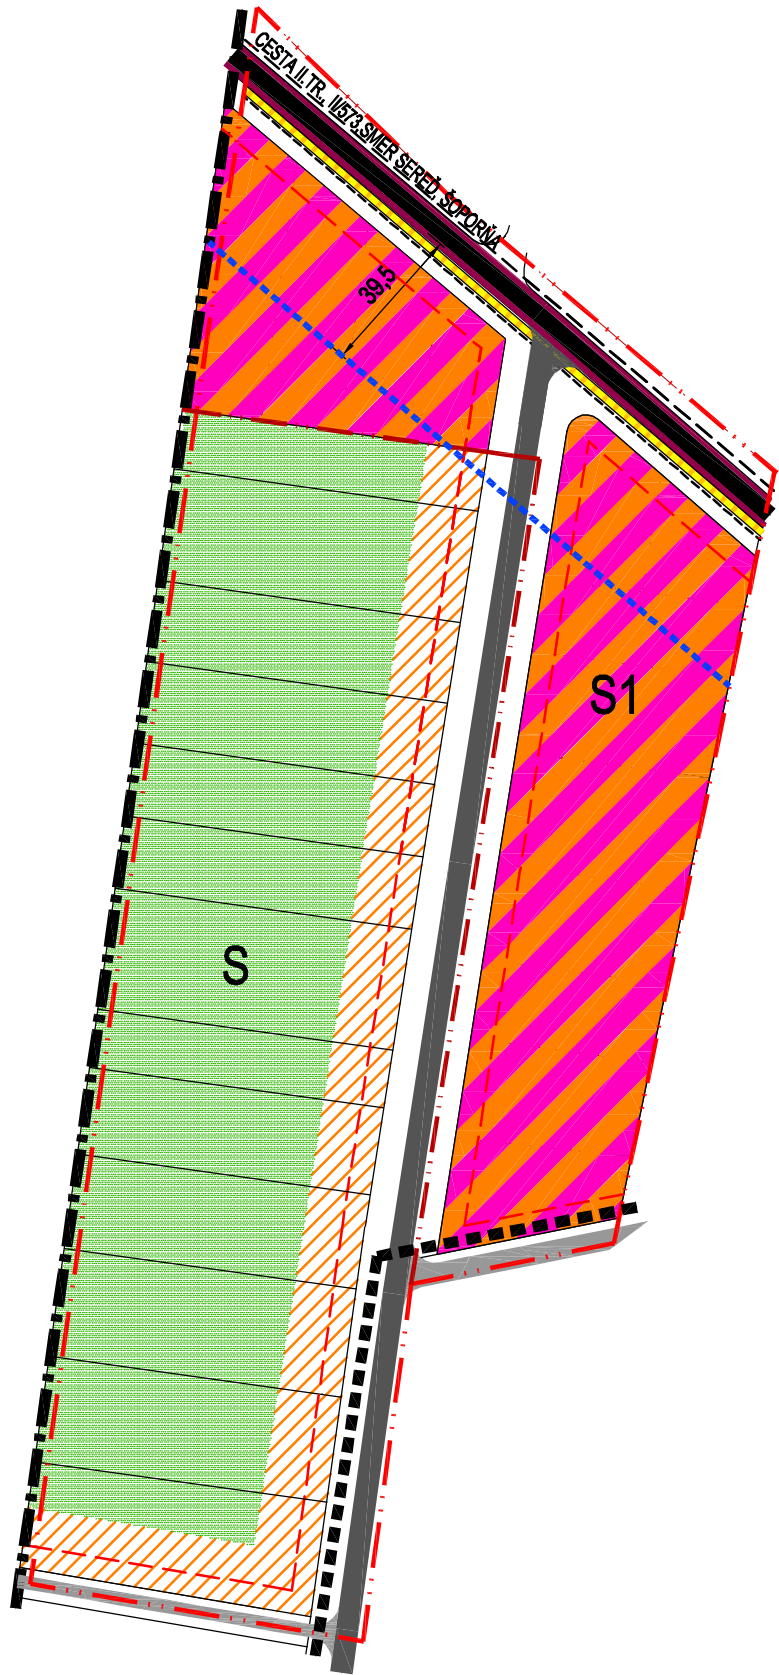

ARCHITEKTONICKÝ ATELIER
neutra

OZN. LOKALITY	VÝMERA V ha	NAVRHOVANÁ HLAVNÁ FUNKC. V ZMYSLE PLATNÉHO ÚPD	NAVRHOVANÁ HLAVNÁ FUNKC. V ZMYSLE DOPLNKU č. 1	ÚČEL NAVRHOVANÝCH DOPLNKOV
S	2.8088	INDIVIDUÁLNA BYTOVÁ VÝSTAVBA	INDIVIDUÁLNA BYTOVÁ VÝSTAVBA	ZMENA PLOŠNÉHO ROZSAHU
S1	2.2751	INDIVIDUÁLNA BYTOVÁ VÝSTAVBA	POLYFUNKCIA KOMERČNÁ VYBAVENOSŤ NA BÁZE IBV	VNÚTORNÁ ZMENA FUNKČNÉHO VYUŽITIA

OBJEDNÁVATEĽ: OBEC DLHÁ NAD VÁHOM

SPRACOVATEĽ: NEUTRA - ARCHITEKTONICKÝ ATELIER, FARSKÁ 1, 949 01 NITRA, TEL./FAX: 037/6579461

ZODPOVEDNÝ PROJEKTANT: ING. ARCH. PETER MIZIA

KAT.ÚZ.:	DLHÁ NAD VÁHOM
OKRES:	ŠAĽA
MIERKA:	1:2000
FORMÁT:	2x A4
DÁTUM:	10/2011

NÁZOV VÝKRESU: KOMPLEXNÝ VÝKRES PRIESTOROVÉHO USPORIADANIA S VYZNAČENOU ZÁVÄZNOU ČASŤOU RIEŠENIA