


ROZDELOVACÍ PLÁN VO FORME UMIESTŇOVACIEHO A VYTYČOVACIEHO PLÁNU

ŠALA 6-1/3

Súradnicový systém JTSK
klad mapových listov – ŠMO 5
polohopis vytvorený mapovaním a projektovaním

ŠALA 6-1/3

Okres Šala
Obec Dlhé nad Váhom
Katastrálne územie Dlhé nad Váhom

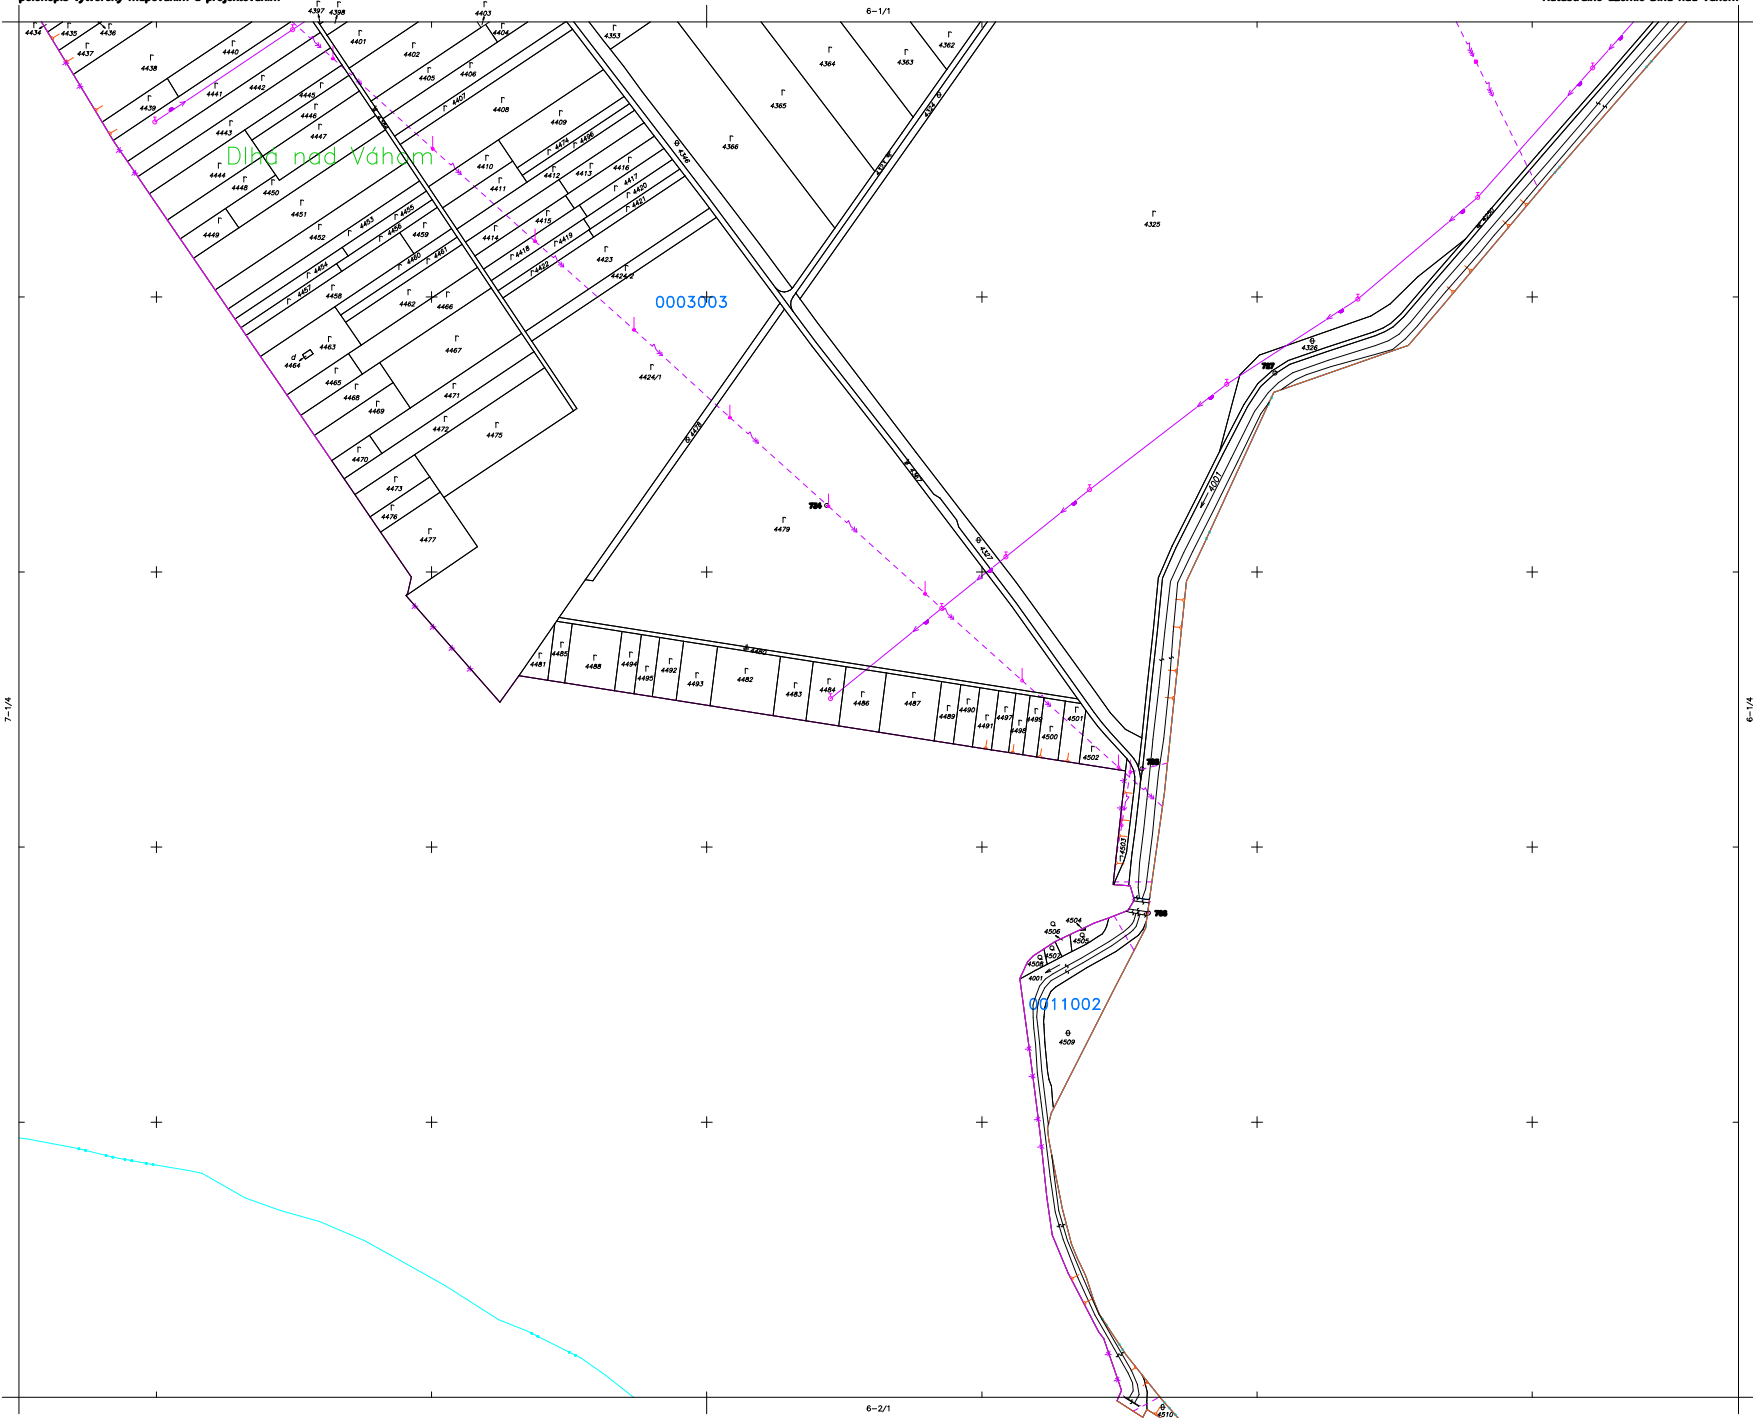

Správa hraníc



- 1) Dlhé nad Váhom – PPO
2) Dlhé nad Váhom
3) Šala
4) Vrbovce nad Váhom

Výpis mapy



- 1) tr. pries. map. 3

Metódy meraní



- 1) geodetická

Spracoval: Združenie ENVI – Geo Dlhé
Miesto vykonania: 28.02.2009
Výsledok: Združenie ENVI – Geo Dlhé v roku 2009
V náklade (počte) 1 výtlačok (kus)

1:2000

(C) Združenie ENVI – Geo Dlhé, 2009

Autorizačne overil dňa: 5.1.2009
Meno a priezvisko: Ing. Boris Horňák
Podpis, pečiatka

Tento projekt je spolufinancovaný ES
ŠALA 6-1/3