


ROZDELOVACÍ PLÁN VO FORME UMIESTŇOVACIEHO A VYTYČOVACIEHO PLÁNU

ŠALA 7-0/4

Súradnicový systém JTSK
Mier mapových listov – ŠMO 5
polohopis vytvorený mapovaním a projektovaním

ŠALA 7-0/4

Okres Šala
Obec Dlhé nad Váhom
Katastrálne územie Dlhé nad Váhom

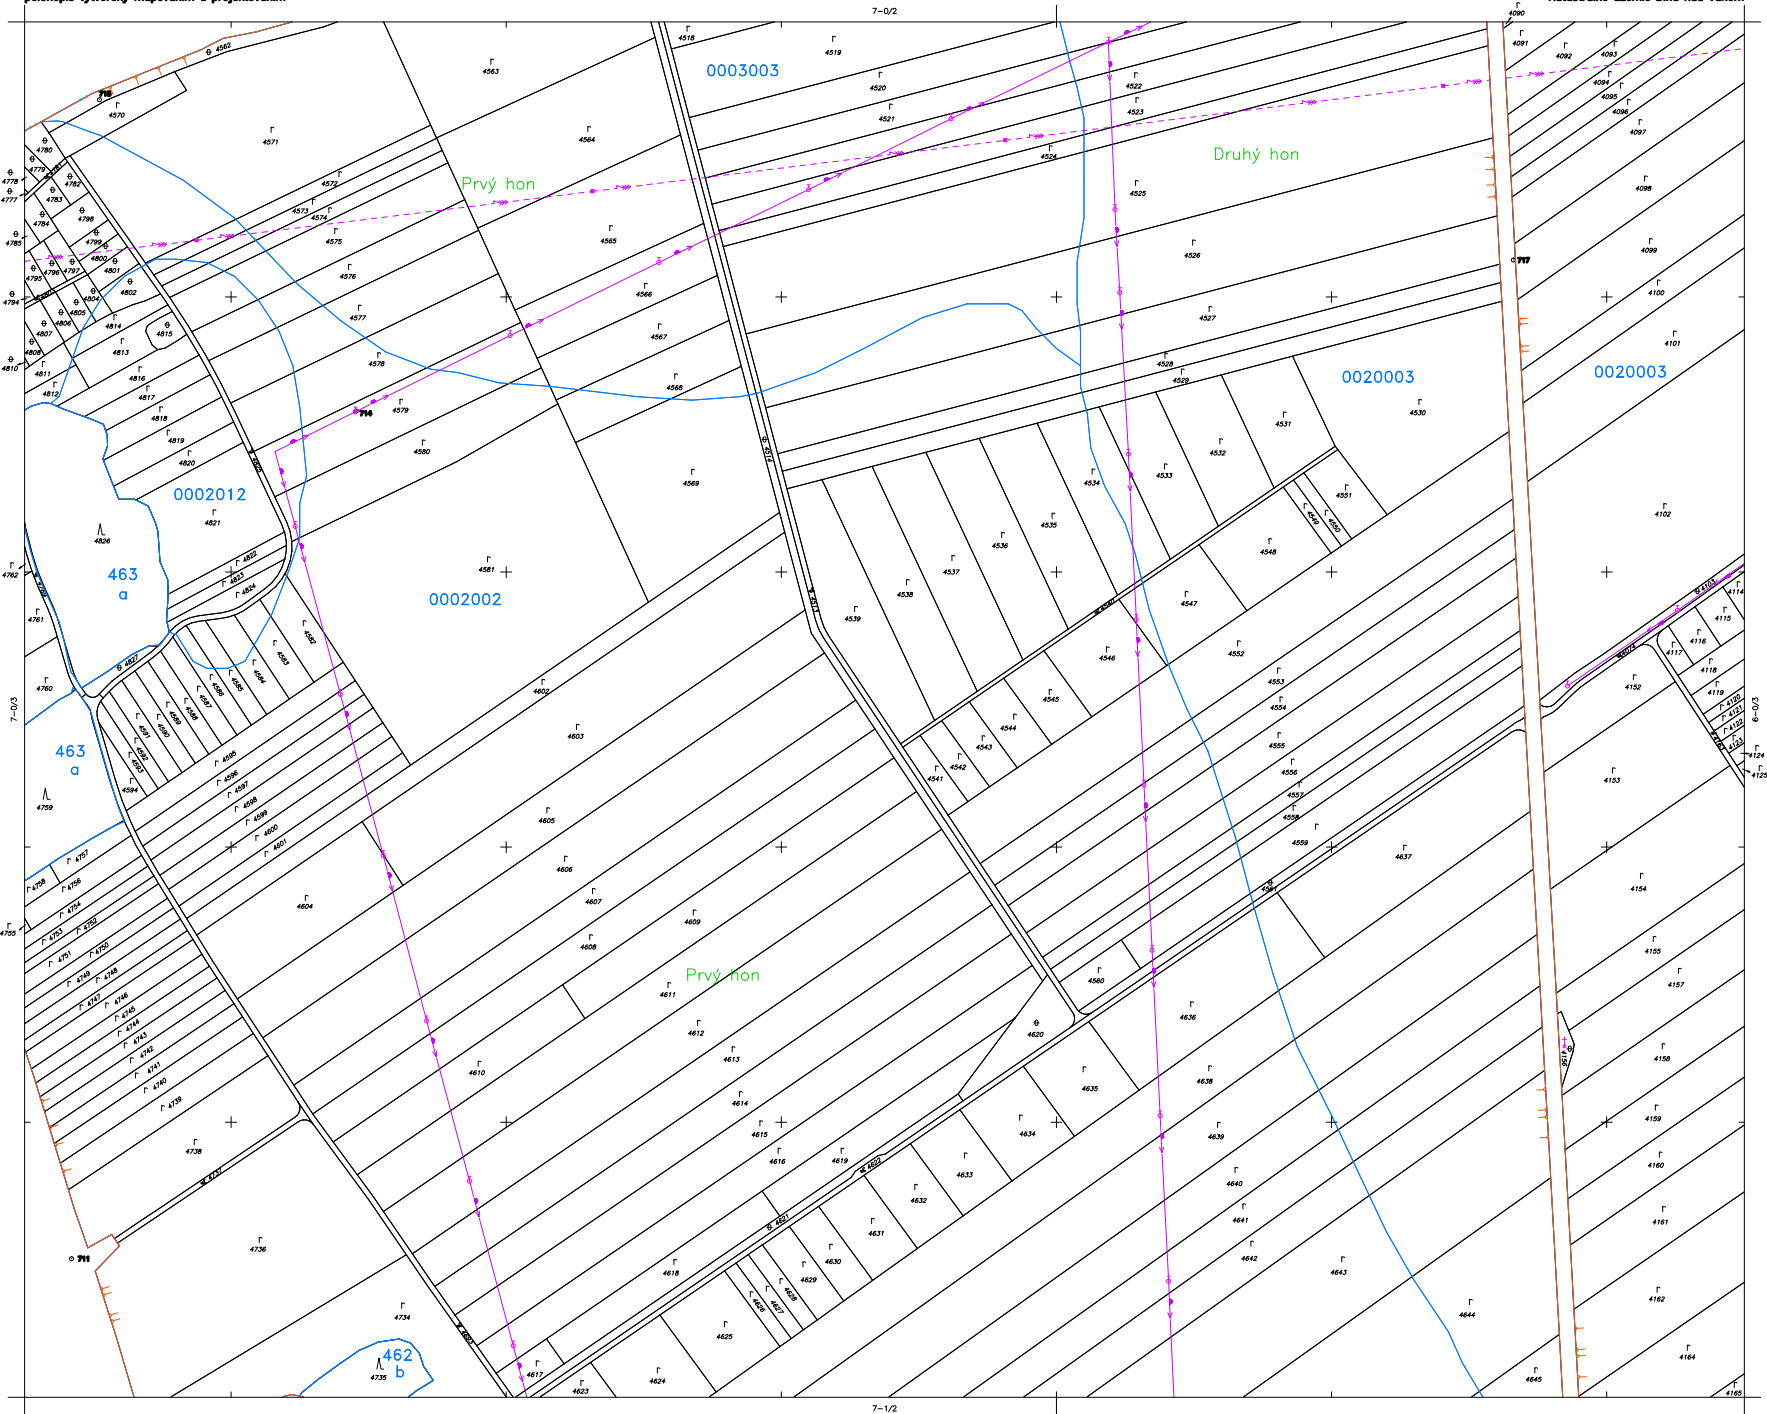

- Správa hraníc
- 1) Dlhé nad Váhom – PPÚ
2) Dlhé nad Váhom
3) Šoporňa
- Výuk mapy
Trasový presnosť
- 1) tr. pres. map. 3
- Meracie metódy
- 1) geodetická

Spracoval: Združenie ENVI – Geo Dlhé
Miesto vykonania: 28.02.2009
Výška: Združenie ENVI – Geo Dlhé v roku 2009
V náklade (počte) 1 výtlačok (kus)

1:2000

(C) Združenie ENVI – Geo Dlhé, 2009

Autorizované overil dňa: 5.1.2009
Meno a priezvisko: Ing. Boris Horňák
Podpis, pečiatka

Tento projekt je spolufinancovaný ES
ŠALA 7-0/4