

ROZDELOVACÍ PLÁN VO FORME UMIESTŇOVACIEHO A VÝTYČOVACIEHO PLÁNU

Súradnicový systém JTSK  
Mäta mapových listov – ŠMO 5  
polohopis vytvorený mapovaním a projektovaním

ŠALA 6-0/1

MOČENOK 6-9/3

Oľvee Šala  
Obec Dlhé nad Váhom  
Katastrálne územie Dlhé nad Váhom

ŠALA 6-0/1

Správa hranice



1) Dlhé nad Váhom – PPO  
2) Šoporňa

Vznik mapy




1) tr. pres. map. 3

Meracie metódy



1) geometrická

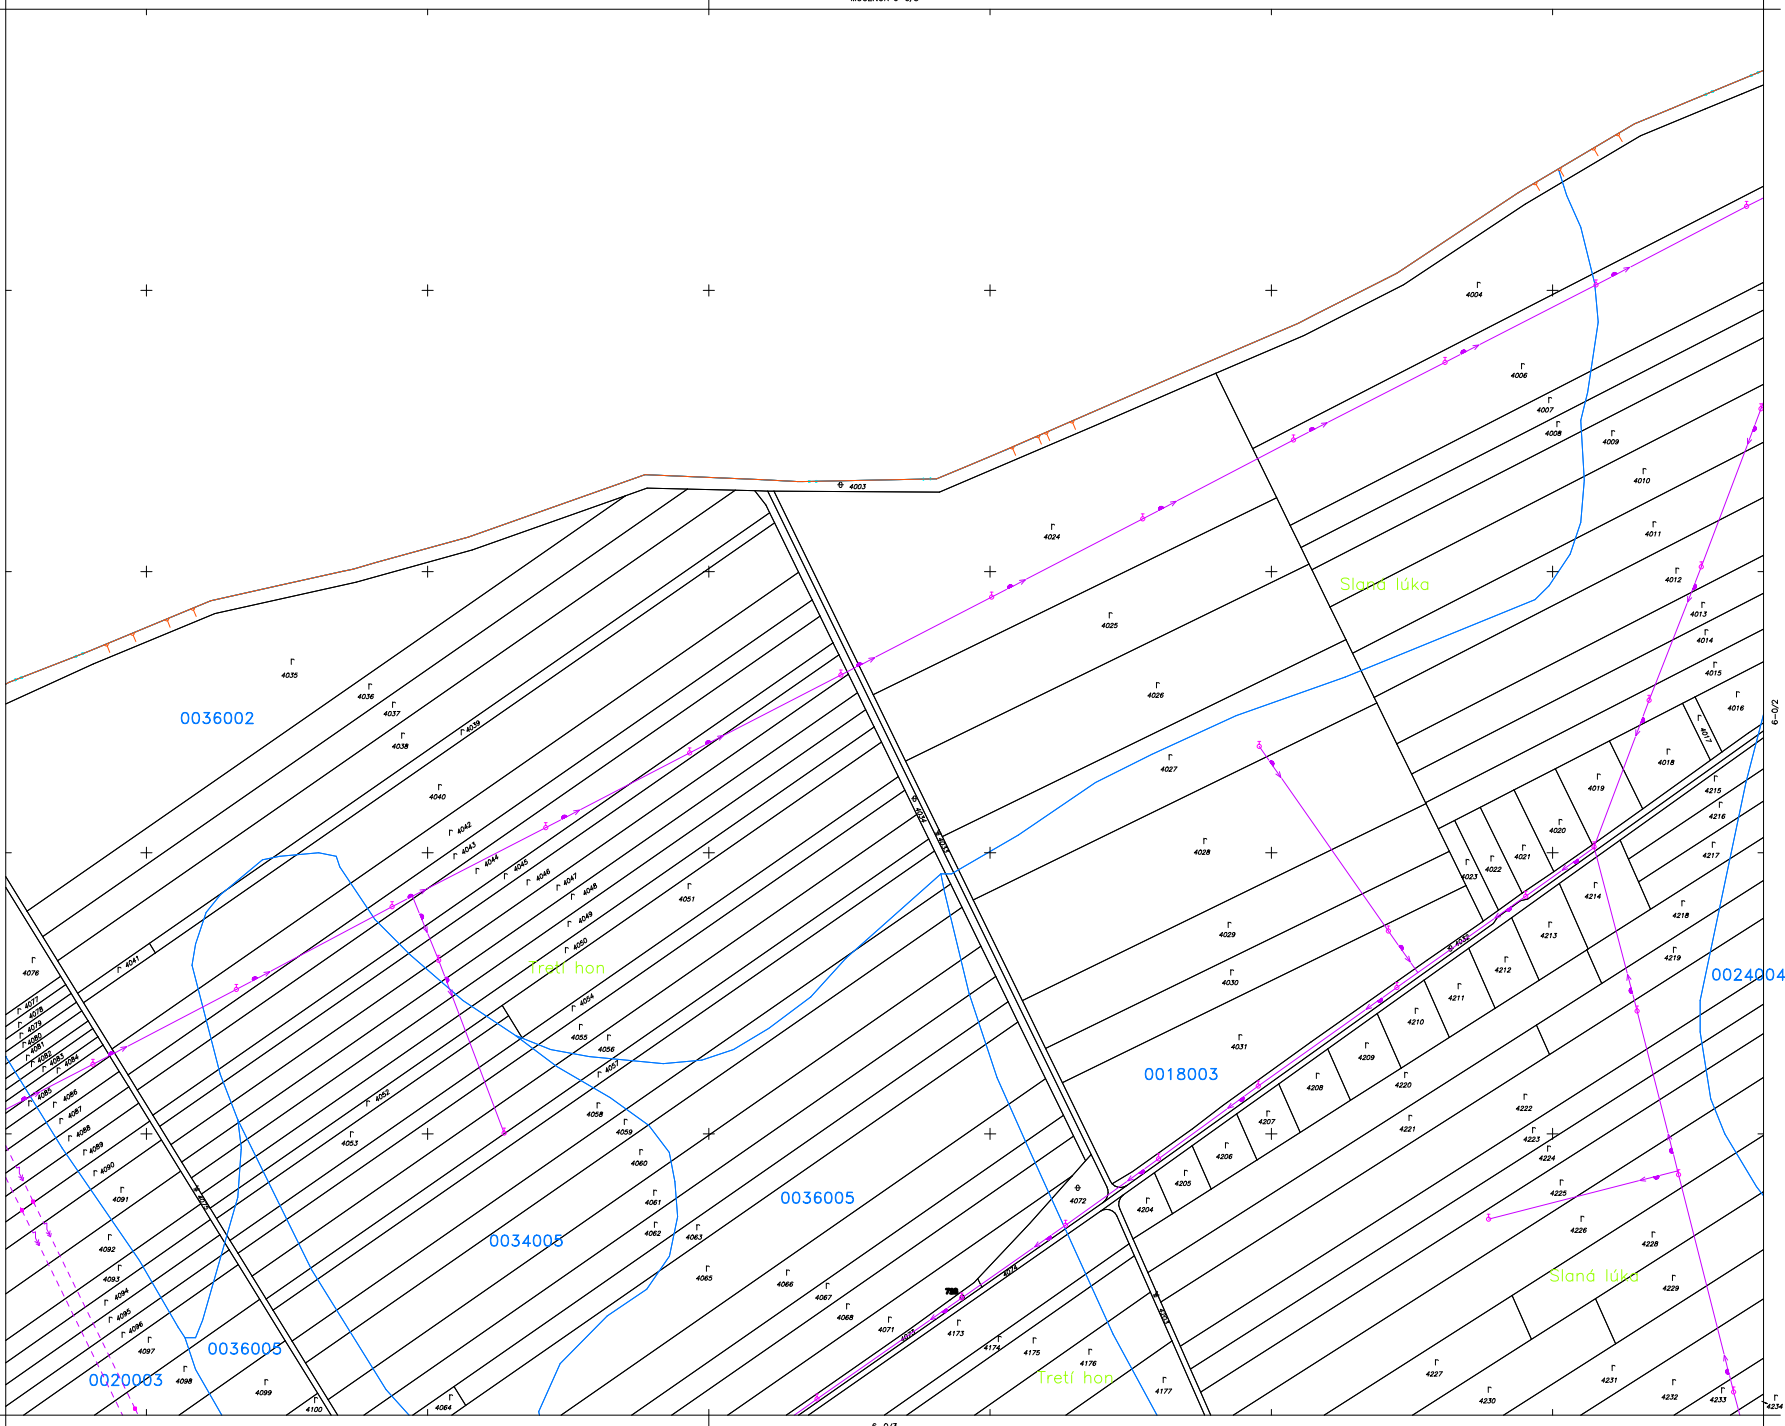

Spracoval: Združenie ENVI – Geo Dlhé  
Mäta výkresu: 28.02.2008  
Vydal: Združenie ENVI – Geo Dlhé v roku 2008  
V náklade (počte) 1 výtlačok (kus)

1:2000

(C) Združenie ENVI – Geo Dlhé, 2008

Autorizované overil dňa: 28.04.2008  
Mäta a prílohy: Ing. Boris Horňák  
Podpis, pečiatka

Tento projekt je spolufinancovaný ES

ŠALA 6-0/1