


**ŠALA 6-0/3**

Okres Šaľa  
Obec Dlhá nad Váhom  
Katastrálne územie Dlhá nad Váhom

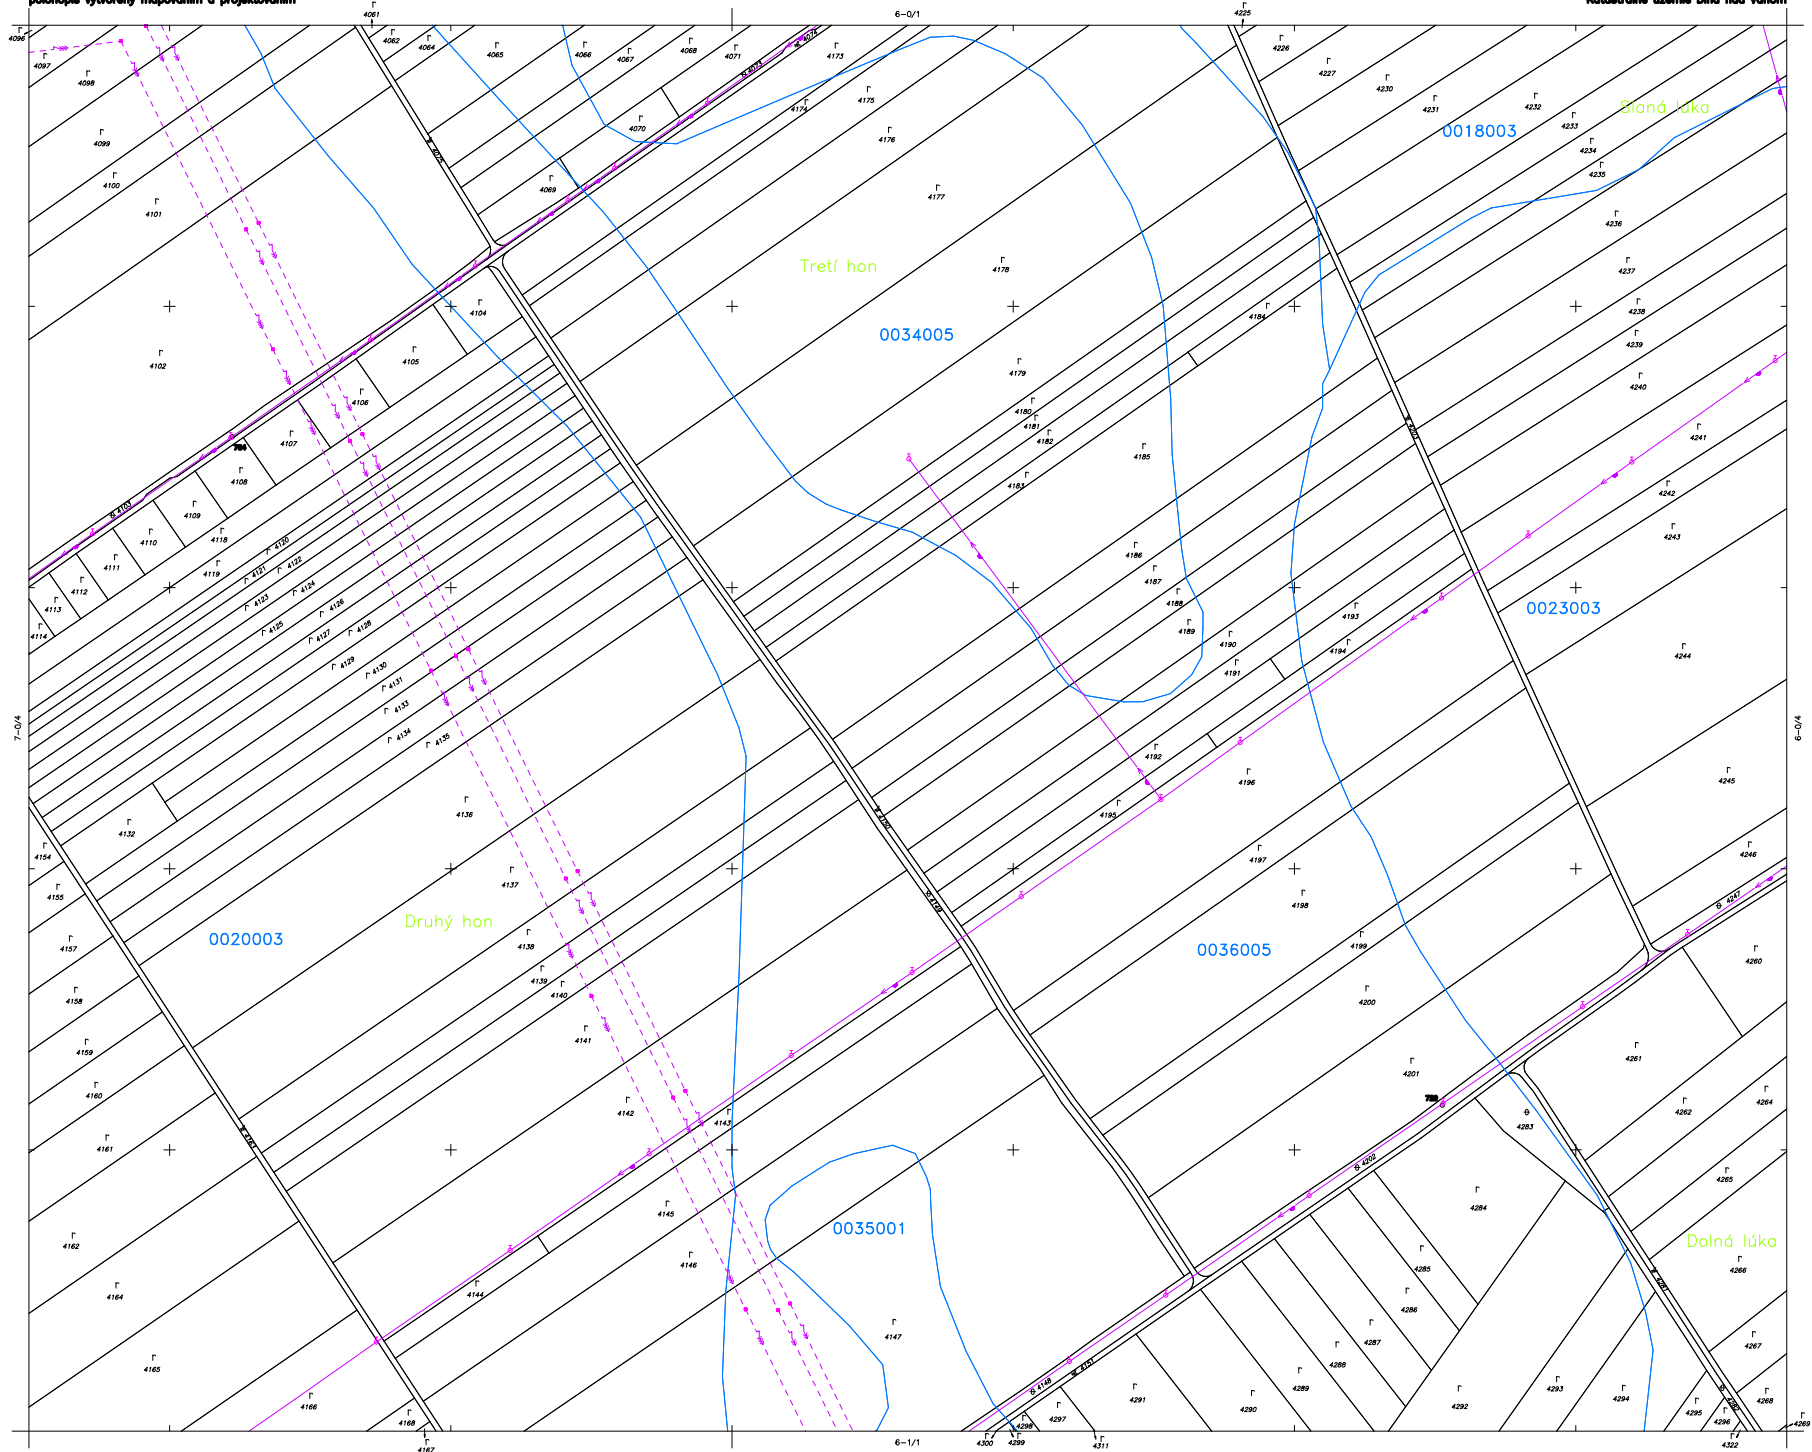

Autorizačné overil dňa: 28.04.2008  
Meno a priezvisko: Ing. Boris Horňák  
Podpis, pečiatka

**ŠALA 6-0/3**

Správné hranice

1) Dlhé nože Váhom – PFO

Vznik mopy  
Triedy preanotati

1) tr. pres. mod. 3

Meročaké metody

1) geodetická

Tento projekt je spolufinancovaný ES  
**ŠALA 6-0/3**