

ROZDELOVACÍ PLÁN VO FORME UMIESTŇOVACIEHO A VYTYČOVACIEHO PLÁNU


ŠALA 6-0/4

Súradnicový systém JTSK  
Ideš mapových listov – ŠALO 5  
polohopis vytvorený mapovaním a projektovaním

ŠALA 6-0/4

Oblasť Šala  
Obec Dlhá nad Váhom  
Katastrálne územie Dlhá nad Váhom

6-0/2

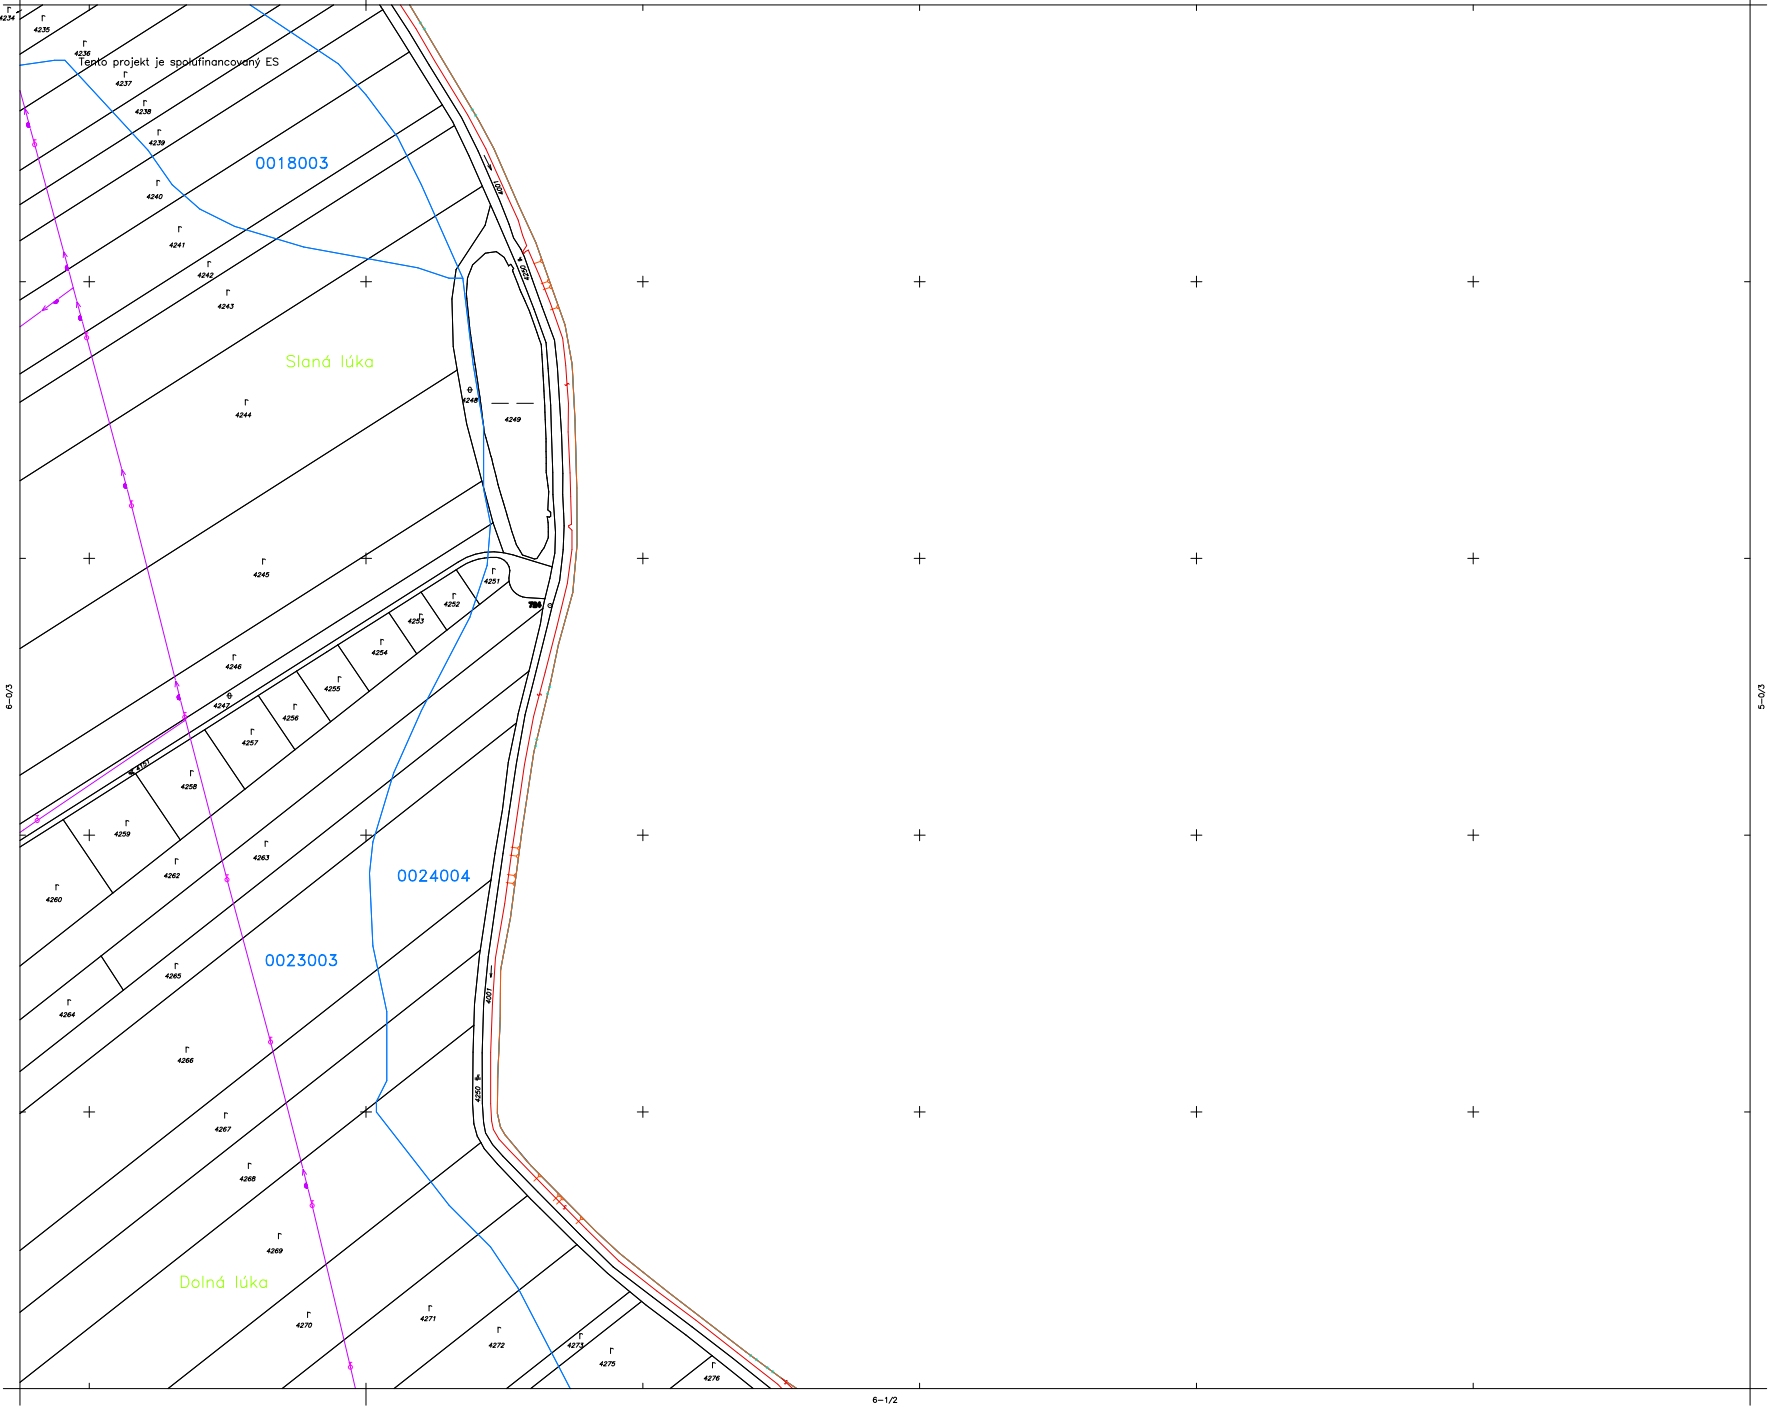

Správa hranice



1) Dlhá nad Váhom - PPU  
2) Močiar

Výška mapy



1) výška mapy 3

Meranie metód



1) geodetika

Spracoval: Združenie ENVI – Geo Dlhá  
Mapa vykazuje stav ku dňu 28.02.2008  
Vydal: Združenie ENVI – Geo Dlhá v roku 2008  
V náklade (počte) 1 výtlačok (kus)

1:2000

(C) Združenie ENVI – Geo Dlhá, 2008

Autorizované overil dňa: 28.04.2008  
Meno a priezvisko: Ing. Boris Horňák  
Podpis, pečiatka

Tento projekt je spolufinancovaný ES  
ŠALA 6-0/4