DLHÁ NAD VÁHOM

PRIESKUMY A ROZBORY K ÚPN-OBCE

ARCHITEKTONICKÝ ATELIÉR

20 neutra 09

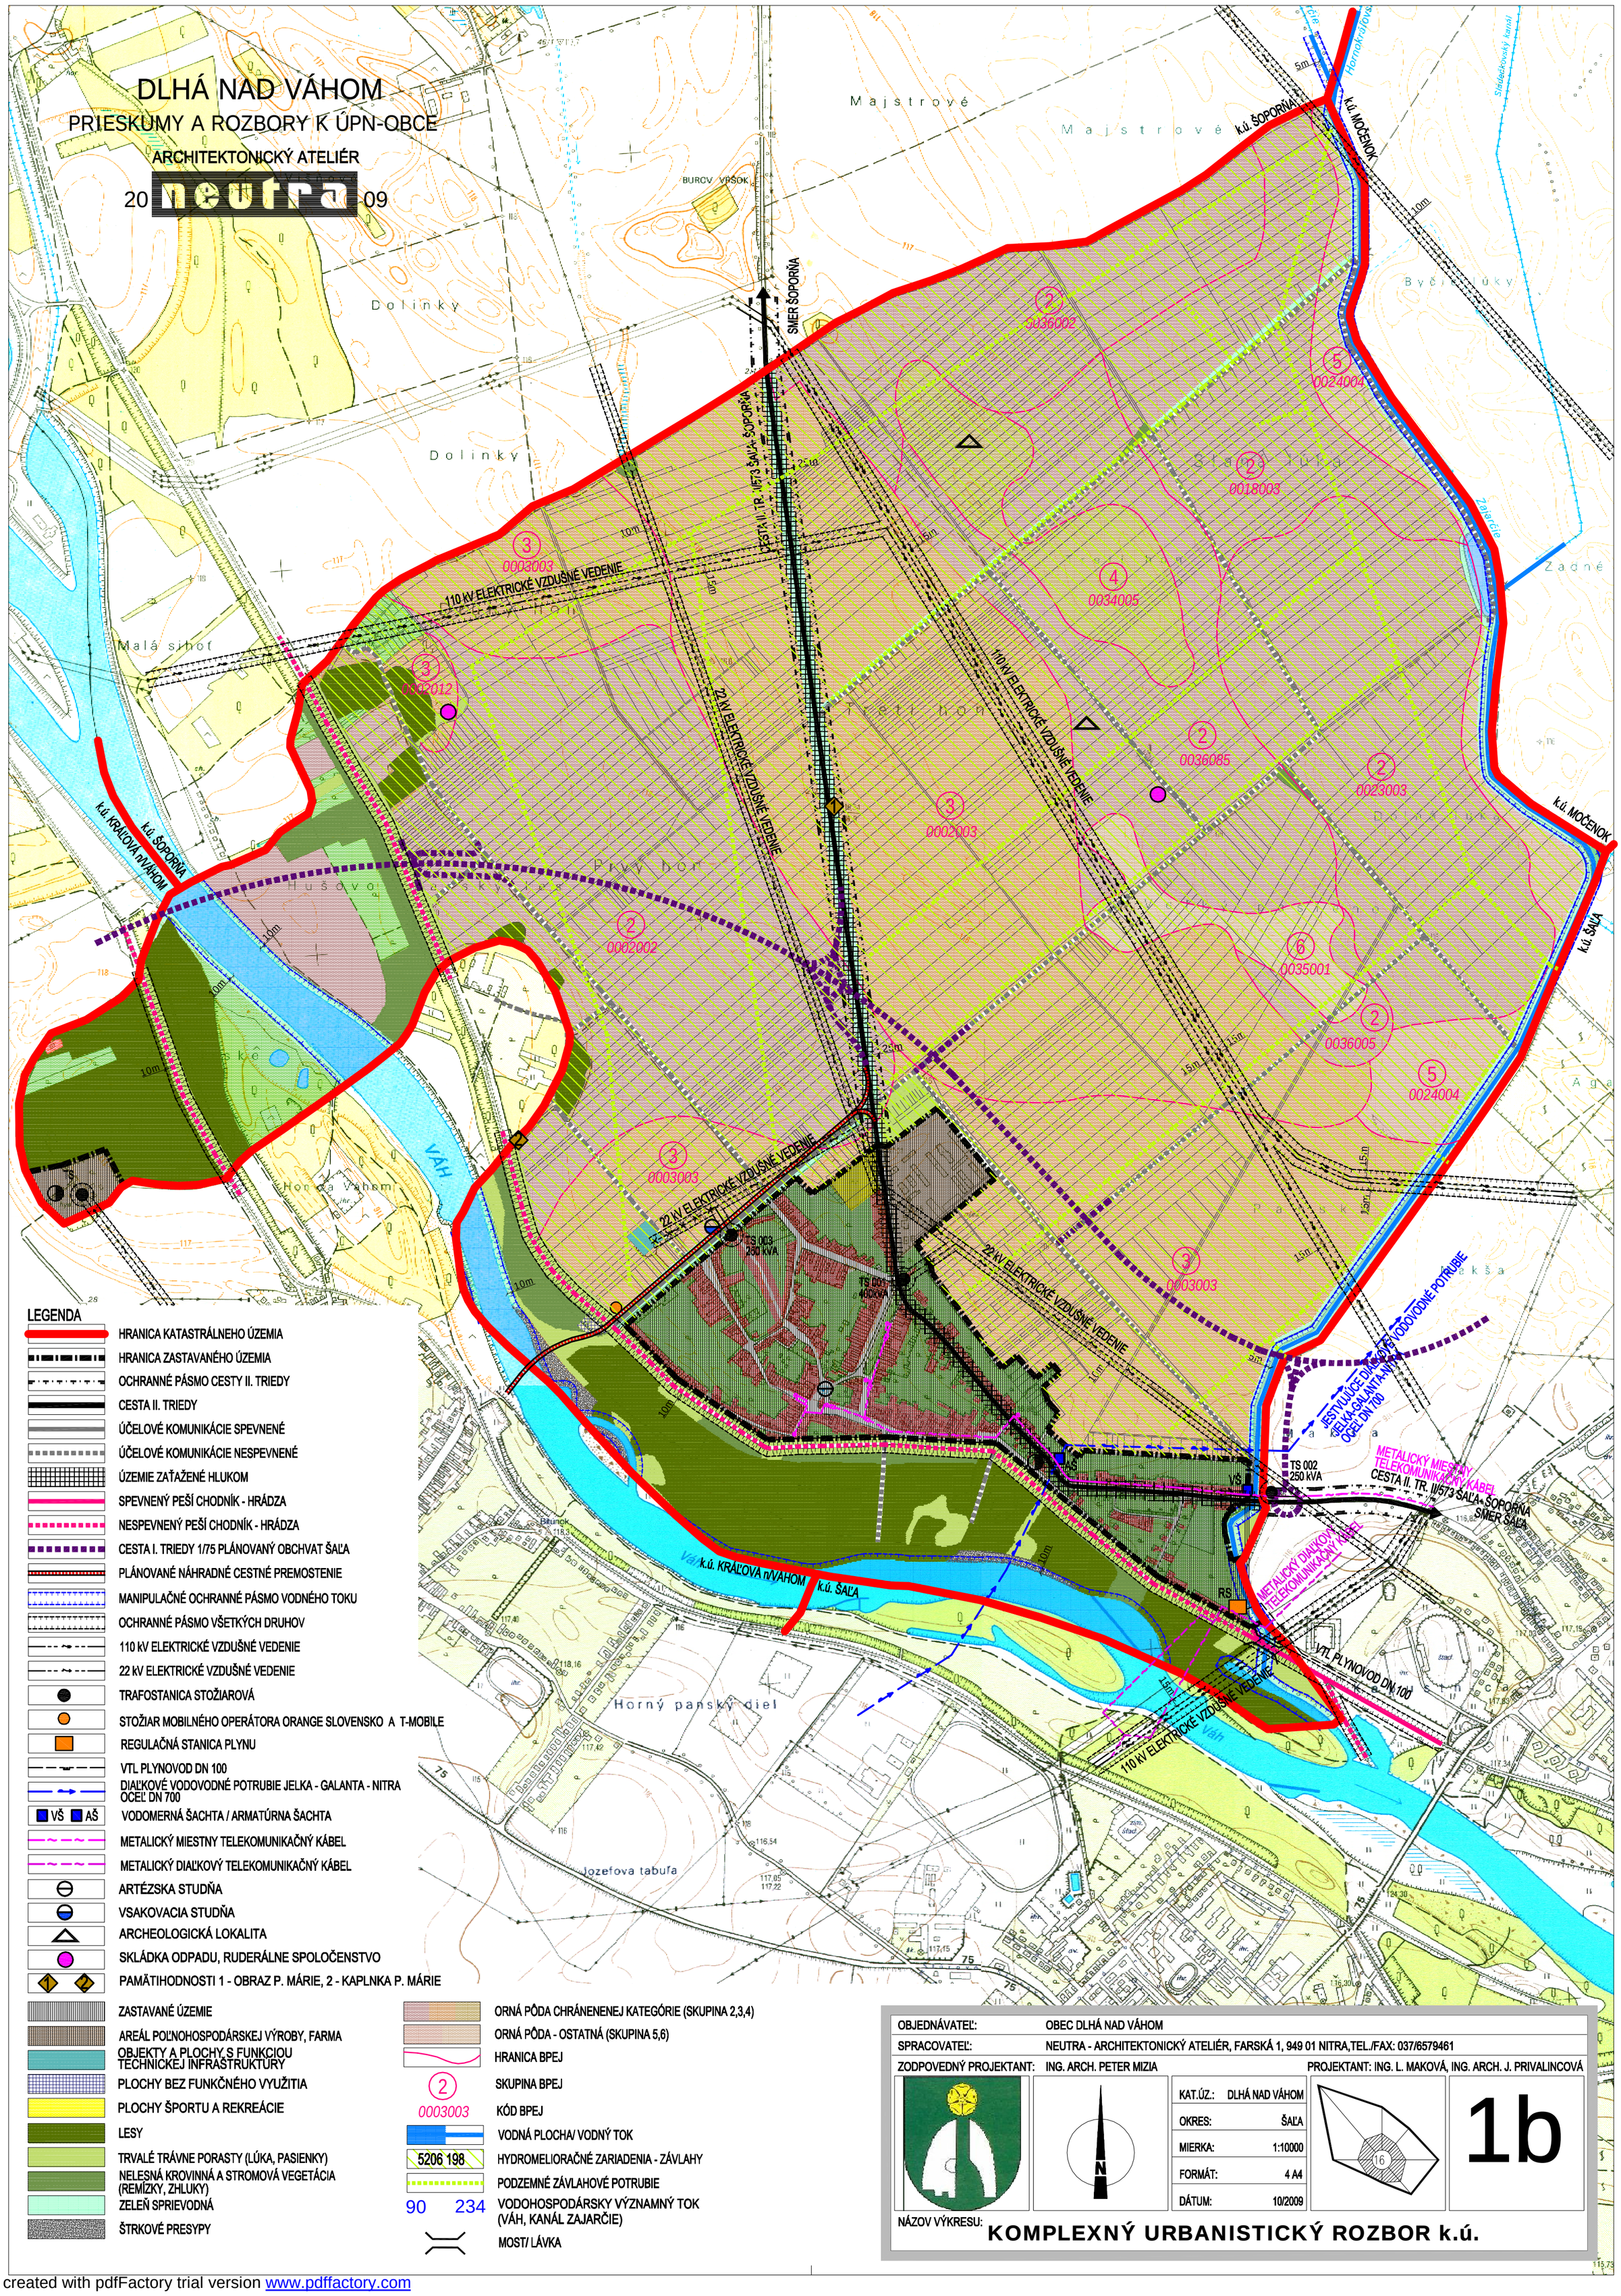

LEGENDA

- HRANICA KATASTRÁLNEHO ÚZEMIA
- HRANICA ZASTAVANÉHO ÚZEMIA
- OCHRANNÉ PÁSMO CESTY II. TRIEDY
- CESTA II. TRIEDY
- ÚČELOVÉ KOMUNIKÁCIE SPEVNENÉ
- ÚČELOVÉ KOMUNIKÁCIE NESPEVNENÉ
- ÚZEMIE ZAŤAŽENÉ HLUKOM
- SPEVNENÝ PEŠÍ CHODNÍK - HRÁDZA
- NESPEVNENÝ PEŠÍ CHODNÍK - HRÁDZA
- CESTA I. TRIEDY 1/75 PLÁNOVANÝ OBCHVAT ŠAĽA
- PLÁNOVANÉ NÁHRADNÉ CESTNÉ PREMOSTENIE
- MANIPULAČNÉ OCHRANNÉ PÁSMO VODNÉHO TOKU
- OCHRANNÉ PÁSMO VŠETKÝCH DRUHOV
- 110 kV ELEKTRICKÉ VZDUŠNÉ VEDENIE
- 22 kV ELEKTRICKÉ VZDUŠNÉ VEDENIE
- TRAFOSTANICA STOŽIAROVÁ
- STOŽIAR MOBILNÉHO OPERÁTORA ORANGE SLOVENSKO A T-MOBILE
- REGULAČNÁ STANICA PLYNU
- VTL PLYNOVOD DN 100
- DIAĽKOVÉ VODOVODNÉ POTRUBIE JELKA - GALANTA - NITRA OCEĽ DN 700
- VŠ AŠ VODOMERNÁ ŠACHTA / ARMATÚRNA ŠACHTA
- METALICKÝ MIESTNY TELEKOMUNIKAČNÝ KÁBEL
- METALICKÝ DIAĽKOVÝ TELEKOMUNIKAČNÝ KÁBEL
- ARTÉZSKA STUDŇA
- VSAKOVACIA STUDŇA
- ARCHEOLOGICKÁ LOKALITA
- SKLÁDKA ODPADU, RUDERÁLNE SPOLOČENSTVO
- 1 2 PAMÄTIHODNOSTI 1 - OBRAZ P. MÁRIE, 2 - KAPLNKA P. MÁRIE

- ZASTAVANÉ ÚZEMIE
- AREÁL POĽNOHOSPODÁRSKEJ VÝROBY, FARMA
- OBJEKTY A PLOCHY S FUNKCIOU TECHNICKEJ INFRAŠTRUKTÚRY
- PLOCHY BEZ FUNKČNÉHO VYUŽITIA
- PLOCHY ŠPORTU A REKREÁCIE
- LESY
- TRVALÉ TRÁVNE PORASTY (LÚKA, PASIENKY)
- NELESNÁ KROVINNÁ A STROMOVÁ VEGETÁCIA (REMÍZKY, ZHLUKY)
- ZELEŇ SPRIEVODNÁ
- ŠTRKOVÉ PRESYPY

- ORNÁ PÔDA CHRÁNENENEJ KATEGÓRIE (SKUPINA 2,3,4)
- ORNÁ PÔDA - OSTATNÁ (SKUPINA 5,6)
- HRANICA BPEJ
- 2 SKUPINA BPEJ
- 0003003 KÓD BPEJ
- VODNÁ PLOCHA/ VODNÝ TOK
- 5206 198 HYDROMELIORAČNÉ ZARIADENIA - ZÁVLAHY
- PODZEMNÉ ZÁVLAHOVÉ POTRUBIE
- 90 234 VODOHOSPODÁRSKY VÝZNAMNÝ TOK (VÁH, KANÁL ZAJARČIE)
- MOST/ LÁVKA

OBJEDNÁVATEĽ:	OBEC DLHÁ NAD VÁHOM
SPRACOVATEĽ:	NEUTRA - ARCHITEKTONICKÝ ATELIÉR, FARSKÁ 1, 949 01 NITRA,TEL./FAX: 037/6579461
ZODPOVEDNÝ PROJEKTANT:	ING. ARCH. PETER MIZIA
PROJEKTANT:	ING. L. MAKOVÁ, ING. ARCH. J. PRIVALINCOVÁ

KAT.ÚZ.:	DLHÁ NAD VÁHOM
OKRES:	ŠAĽA
MIERKA:	1:10000
FORMÁT:	4 A4
DÁTUM:	10/2009

N

16

1b

NÁZOV VÝKRESU: **KOMPLEXNÝ URBANISTICKÝ ROZBOR k.ú.**

PDF created with pdfFactory trial version www.pdffactory.com