DLHÁ NAD VÁHOM

PRIESKUMY A ROZBORY K ÚPN-OBCE

ARCHITEKTONICKÝ ATELIÉR

20 neutra 09

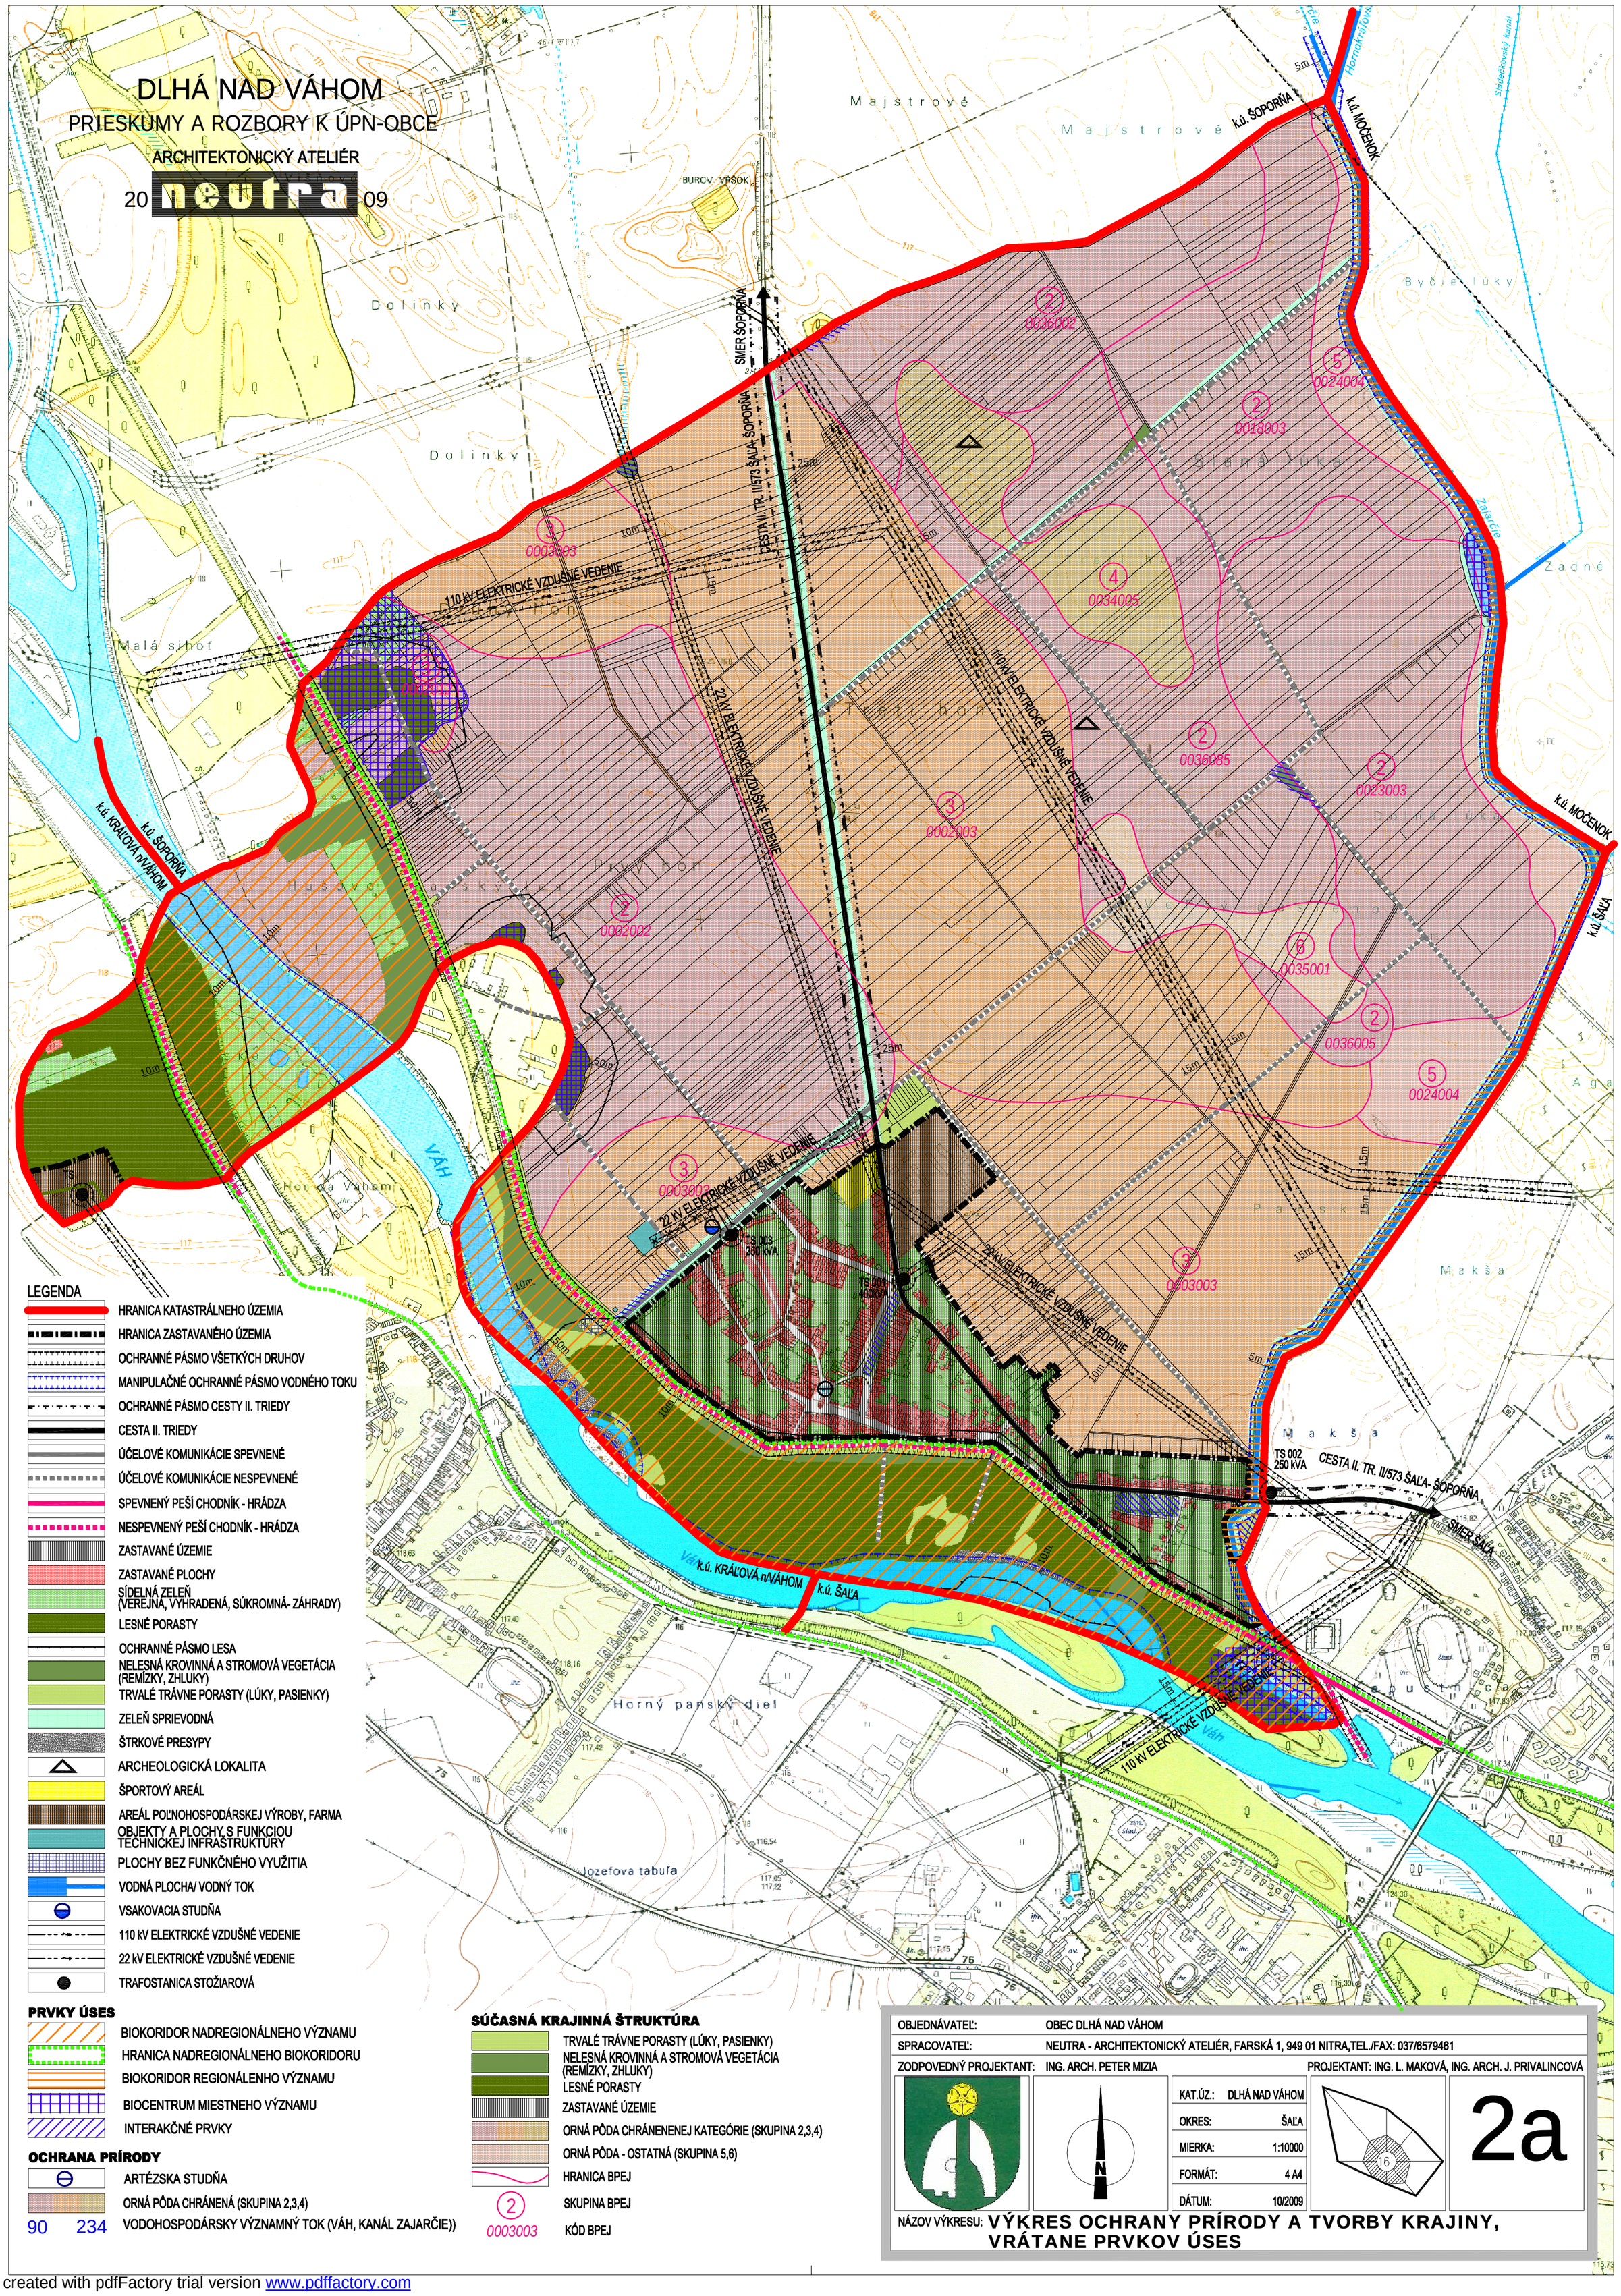

LEGENDA

- HRANICA KATASTRÁLNEHO ÚZEMIA
- HRANICA ZASTAVANÉHO ÚZEMIA
- OCHRANNÉ PÁSMO VŠETKÝCH DRUHOV
- MANIPULAČNÉ OCHRANNÉ PÁSMO VODNÉHO TOKU
- OCHRANNÉ PÁSMO CESTY II. TRIEDY
- CESTA II. TRIEDY
- ÚČELOVÉ KOMUNIKÁCIE SPEVNENÉ
- ÚČELOVÉ KOMUNIKÁCIE NESPEVNENÉ
- SPEVNENÝ PEŠÍ CHODNÍK - HRÁDZA
- NESPEVNENÝ PEŠÍ CHODNÍK - HRÁDZA
- ZASTAVANÉ ÚZEMIE
- ZASTAVANÉ PLOCHY
- SÍDELNÁ ZELEŇ (VEREJNÁ, VYHRADENÁ, SÚKROMNÁ- ZÁHRADY)
- LESNÉ PORASTY
- OCHRANNÉ PÁSMO LESA
- NELESNÁ KROVINNÁ A STROMOVÁ VEGETÁCIA (REMÍZKY, ZHLUKY)
- TRVALÉ TRÁVNE PORASTY (LÚKY, PASIENKY)
- ZELEŇ SPRIEVODNÁ
- ŠTRKOVÉ PRESYPY
- ARCHEOLOGICKÁ LOKALITA
- ŠPORTOVÝ AREÁL
- AREÁL POĽNOHOSPODÁRSKEJ VÝROBY, FARMA
- OBJEKTY A PLOCHY S FUNKCIOU TECHNICKEJ INFRAŠTRUKTÚRY
- PLOCHY BEZ FUNKČNÉHO VYUŽITIA
- VODNÁ PLOCHA/ VODNÝ TOK
- VSAKOVACIA STUDŇA
- 110 kV ELEKTRICKÉ VZDUŠNÉ VEDENIE
- 22 kV ELEKTRICKÉ VZDUŠNÉ VEDENIE
- TRAFOSTANICA STOŽIAROVÁ

PRVKY ÚSES

- BIOKORIDOR NADREGIONÁLNEHO VÝZNAMU
- HRANICA NADREGIONÁLNEHO BIOKORIDORU
- BIOKORIDOR REGIONÁLENHO VÝZNAMU
- BIOCENTRUM MIESTNEHO VÝZNAMU
- INTERAKČNÉ PRVKY

OCHRANA PRÍRODY

- ARTÉZSKA STUDŇA
- ORNÁ PÔDA CHRÁNENÁ (SKUPINA 2,3,4)
- 90 234 VODOHOSPODÁRSKY VÝZNAMNÝ TOK (VÁH, KANÁL ZAJARČIE))

SÚČASNÁ KRAJINNÁ ŠTRUKTÚRA

- TRVALÉ TRÁVNE PORASTY (LÚKY, PASIENKY)
- NELESNÁ KROVINNÁ A STROMOVÁ VEGETÁCIA (REMÍZKY, ZHLUKY)
- LESNÉ PORASTY
- ZASTAVANÉ ÚZEMIE
- ORNÁ PÔDA CHRÁNENENEJ KATEGÓRIE (SKUPINA 2,3,4)
- ORNÁ PÔDA - OSTATNÁ (SKUPINA 5,6)
- HRANICA BPEJ
- 2 SKUPINA BPEJ
- 0003003 KÓD BPEJ

OBJEDNÁVATEĽ:	OBEC DLHÁ NAD VÁHOM
SPRACOVATEĽ:	NEUTRA - ARCHITEKTONICKÝ ATELIÉR, FARSKÁ 1, 949 01 NITRA,TEL./FAX: 037/6579461
ZODPOVEDNÝ PROJEKTANT:	ING. ARCH. PETER MIZIA
PROJEKTANT:	ING. L. MAKOVÁ, ING. ARCH. J. PRIVALINCOVÁ
KAT.ÚZ.:	DLHÁ NAD VÁHOM
OKRES:	ŠAĽA
MIERKA:	1:10000
FORMÁT:	4 A4
DÁTUM:	10/2009

NÁZOV VÝKRESU: **VÝKRES OCHRANY PRÍRODY A TVORBY KRAJINY, VRÁTANE PRVKOV ÚSES**

2a

PDF created with pdfFactory trial version www.pdffactory.com