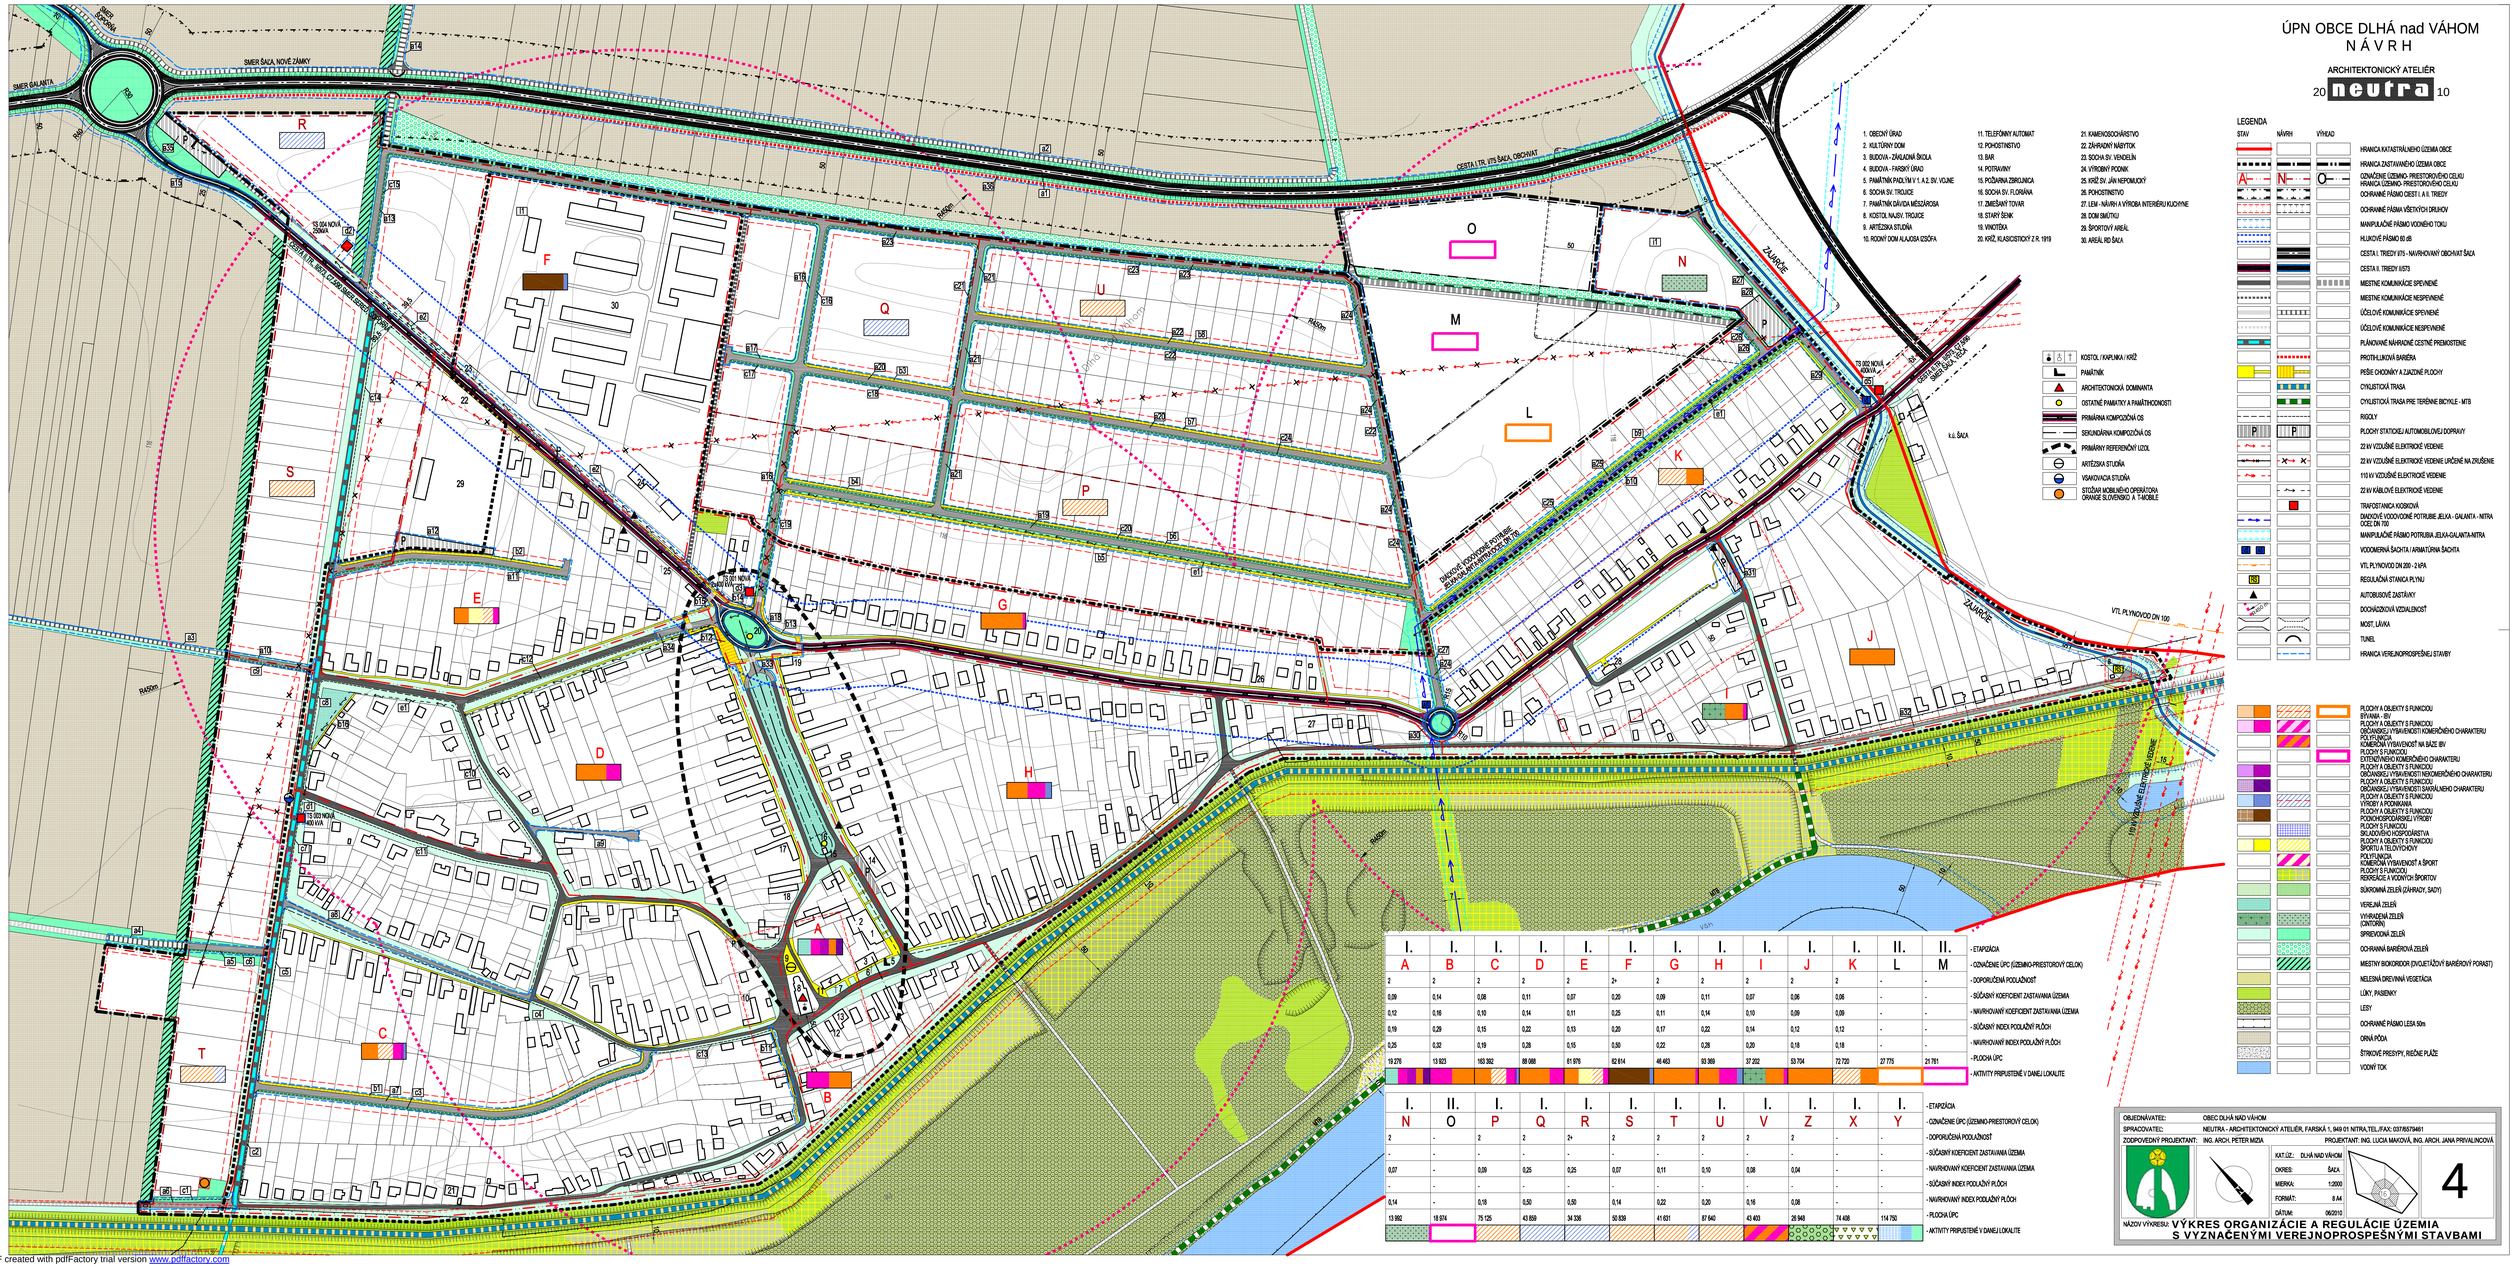
ÚPN OBCE DLHÁ nad VÁHOM
N Á V R H
ARCHITEKTONICKÝ ATELIÉR
20 neutra 10
SMER GALANTA
SMER ŠAĽA, NOVÉ ZÁMKY
CESTA I/TR. 979 ŠAĽA, OBCHVAT
CESTA III. TRIEDY 0173 ŠAĽA, CESTA DO MIESTNEJ ČASTI ŠAĽA
ZÁLUŽIE
ZÁHUMIE
ZÁHUMIE
ZÁHUM