


ROZDELOVACÍ PLÁN VO FORME UMIESTŇOVACIEHO A VYTYČOVACIEHO PLÁNU

ŠALA 6-1/2

Súradnicový systém JTSK
Mäť mapových listov – ŠMO 5
polohopis vytvorený mapovaním a projektovaním

ŠALA 6-1/2

Okres Šala
Obec Dlhé nad Váhom
Katastrálne územie Dlhé nad Váhom

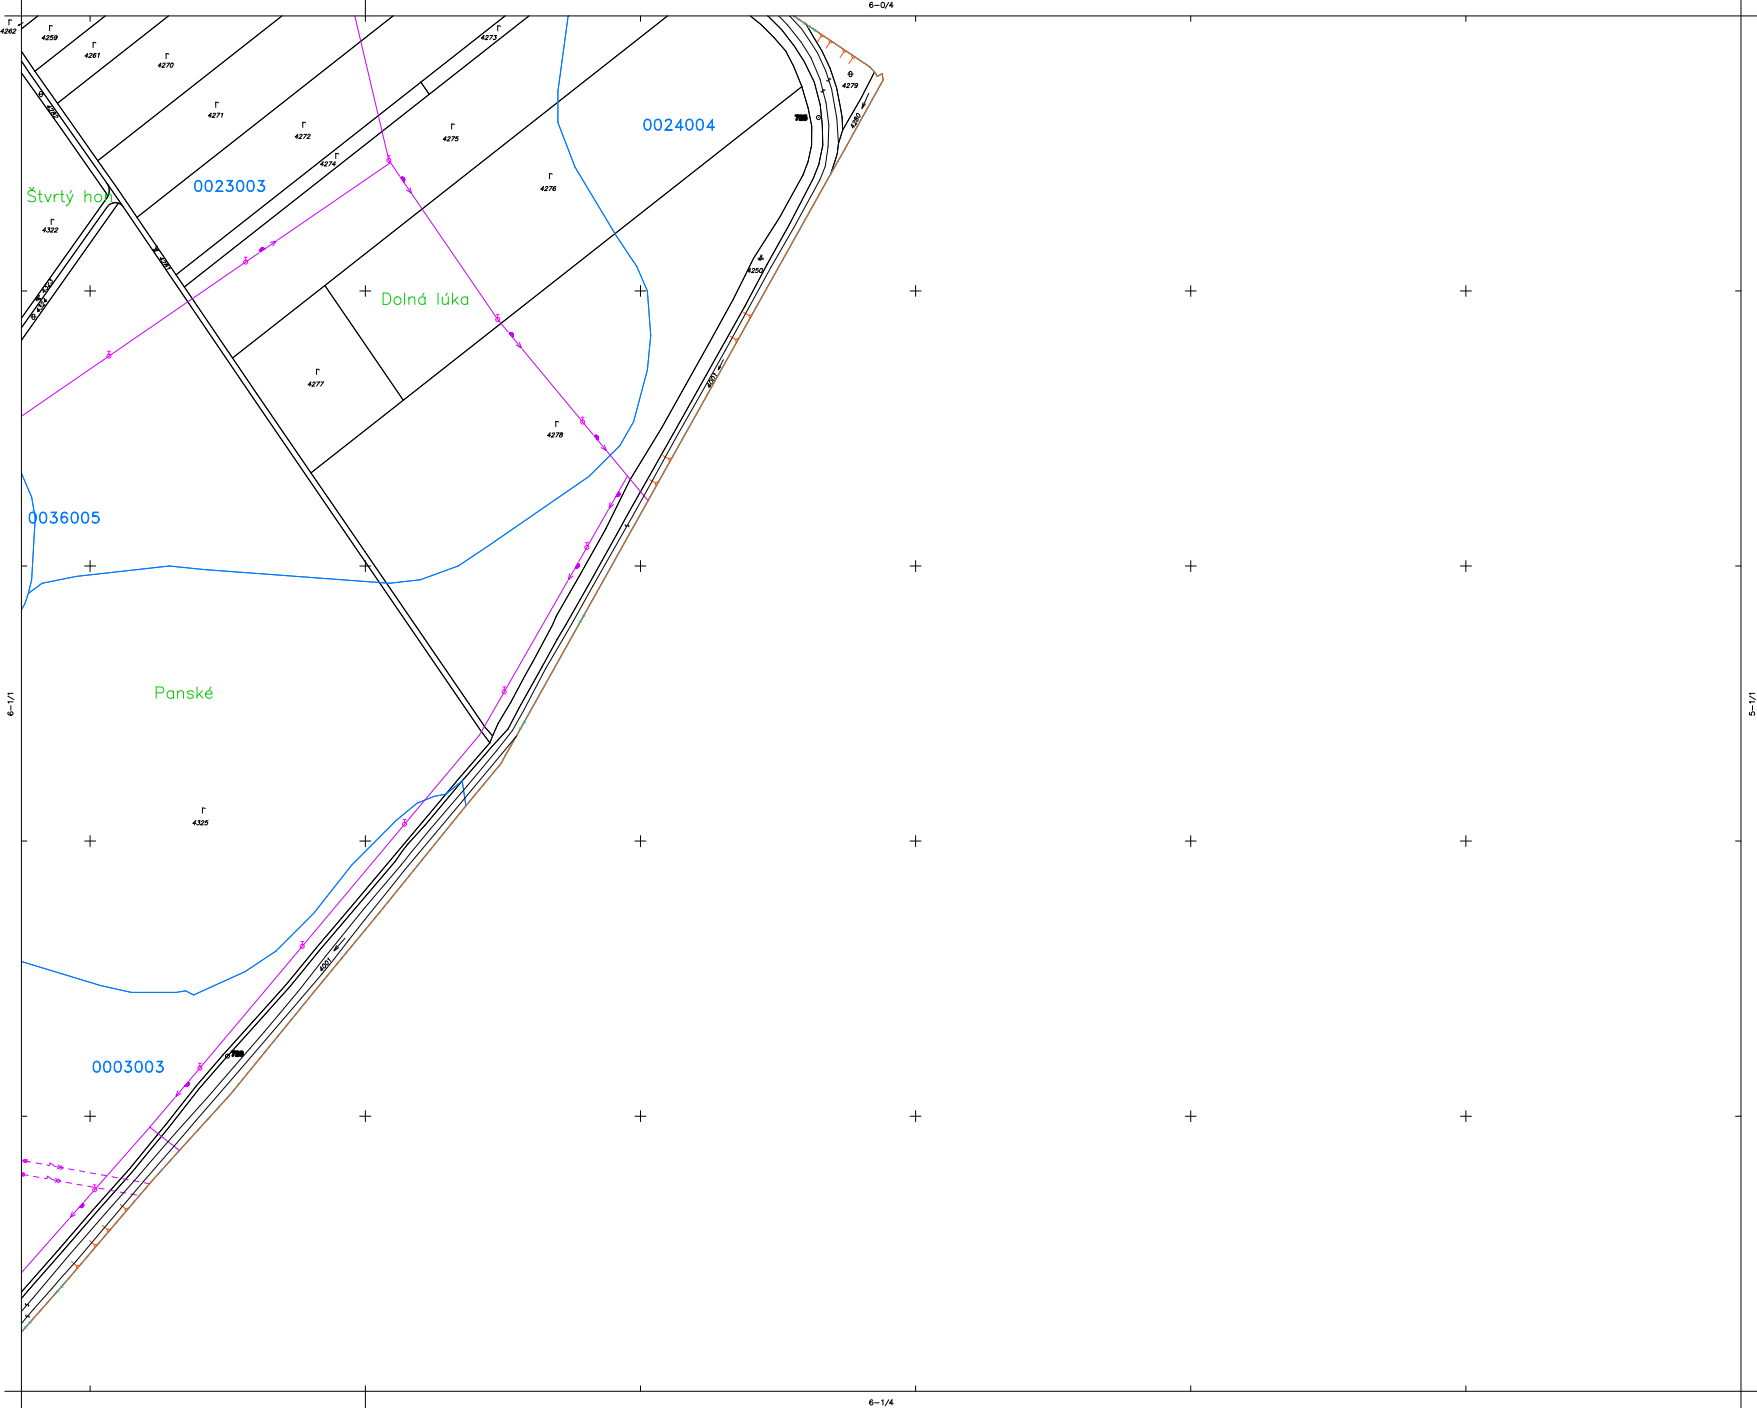

1) Dlhé nad Váhom – PPÚ
2) Šala
3) Močenok



1) tr. pres. map. 3



1) geodetická

Spracoval: Združenie ENVI – Geo Dlhé
Mäť výkresu: 28.02.2009
Výkres: Združenie ENVI – Geo Dlhé v roku 2009
V náklade (počte) 1 výtlačok (kus)

1:2000

(C) Združenie ENVI – Geo Dlhé, 2009

Autorizované overil dňa: 5.1.2009
Meno a priezvisko: Ing. Boris Horňák
Podpis, pečiatka

Tento projekt je spolufinancovaný ES
ŠALA 6-1/2