

ROZDELOVACÍ PLÁN VO FORME UMIESTŇOVACIEHO A VYTYČOVACIEHO PLÁNU

Súradnicový systém JTSK
Mäť mapových listov – ŠMO 5
polohopis vytvorený mapovaním a projektovaním

ŠALA 7-0/2
MOČENOK 7-0/4

Okres Šala
Obec Dlhé nad Váhom
Katastrálne územie Dlhé nad Váhom

ŠALA 7-0/2




1) Dlhé nad Váhom – PPÚ
2) Dlhé nad Váhom
3) Šoporňa



1) tr. pre. map. 3



1) geodetická

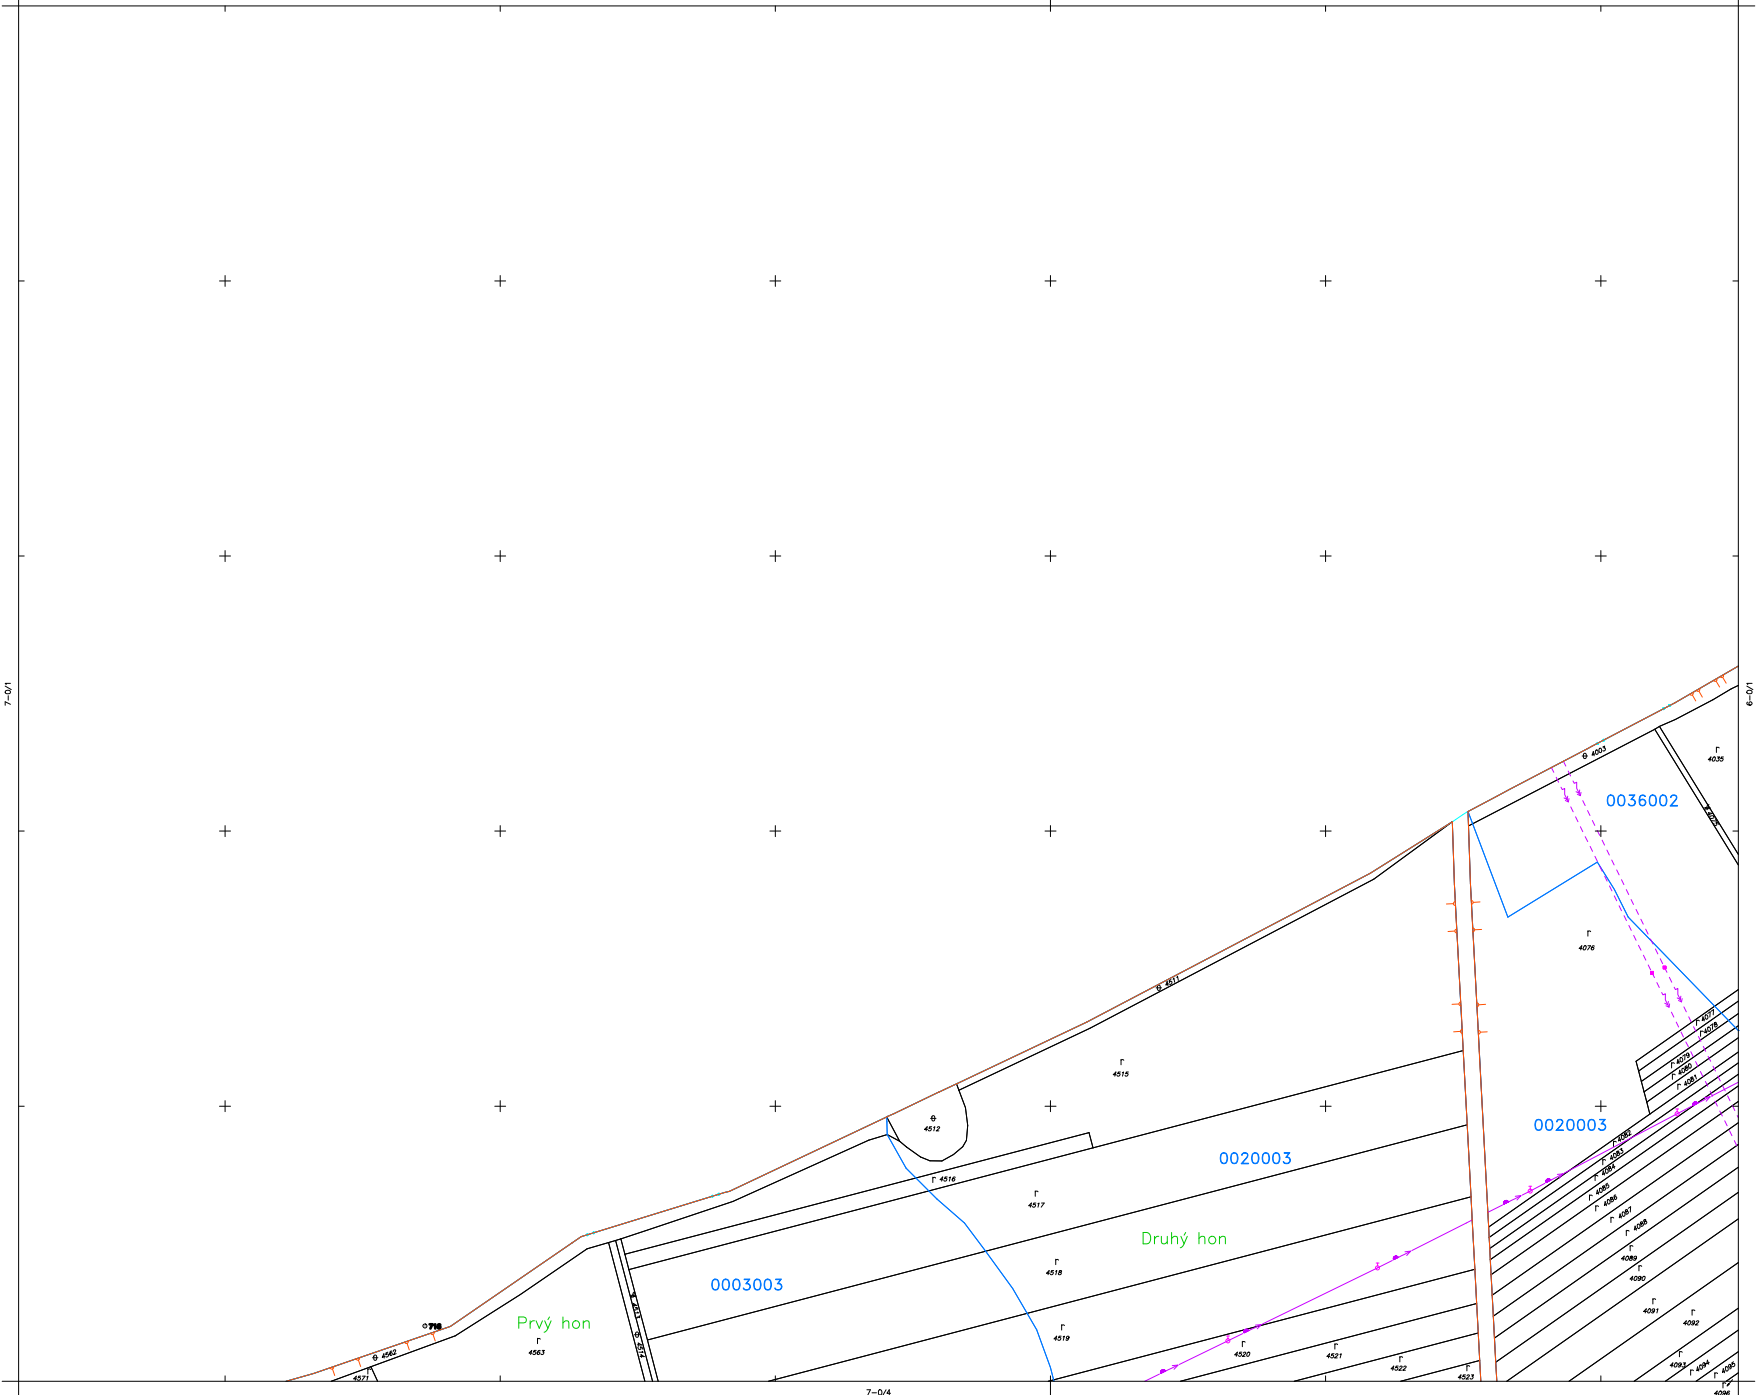

Spracoval: Združenie ENVI – Geo Dlhé
Mäť vykazujúce stav ku dňu: 28.02.2009
Výkres: Združenie ENVI – Geo Dlhé v roku 2009
V náklade (počte) 1 výtlačok (kus)

1:2000
(C) Združenie ENVI – Geo Dlhé, 2009

Autorizačne overil dňa: 5.1.2009
Meno a priezvisko: Ing. Boris Horňák
Podpis, pečiatka

Tento projekt je spolufinancovaný ES
ŠALA 7-0/2