

ROZDELOVACÍ PLÁN VO FORME UMIESTŇOVACIEHO A VYTYČOVACIEHO PLÁNU


ŠALA 7-1/2

7-Q/4

Súradnicový systém JTSK
kód mapových listov – ŠLO 5
polohopis vytvorený mapovaním a projektovaním

Oblasť Šala
Obec Dihá nad Váhom
Katastrálne územie Dihá nad Váhom

ŠALA 7-1/2

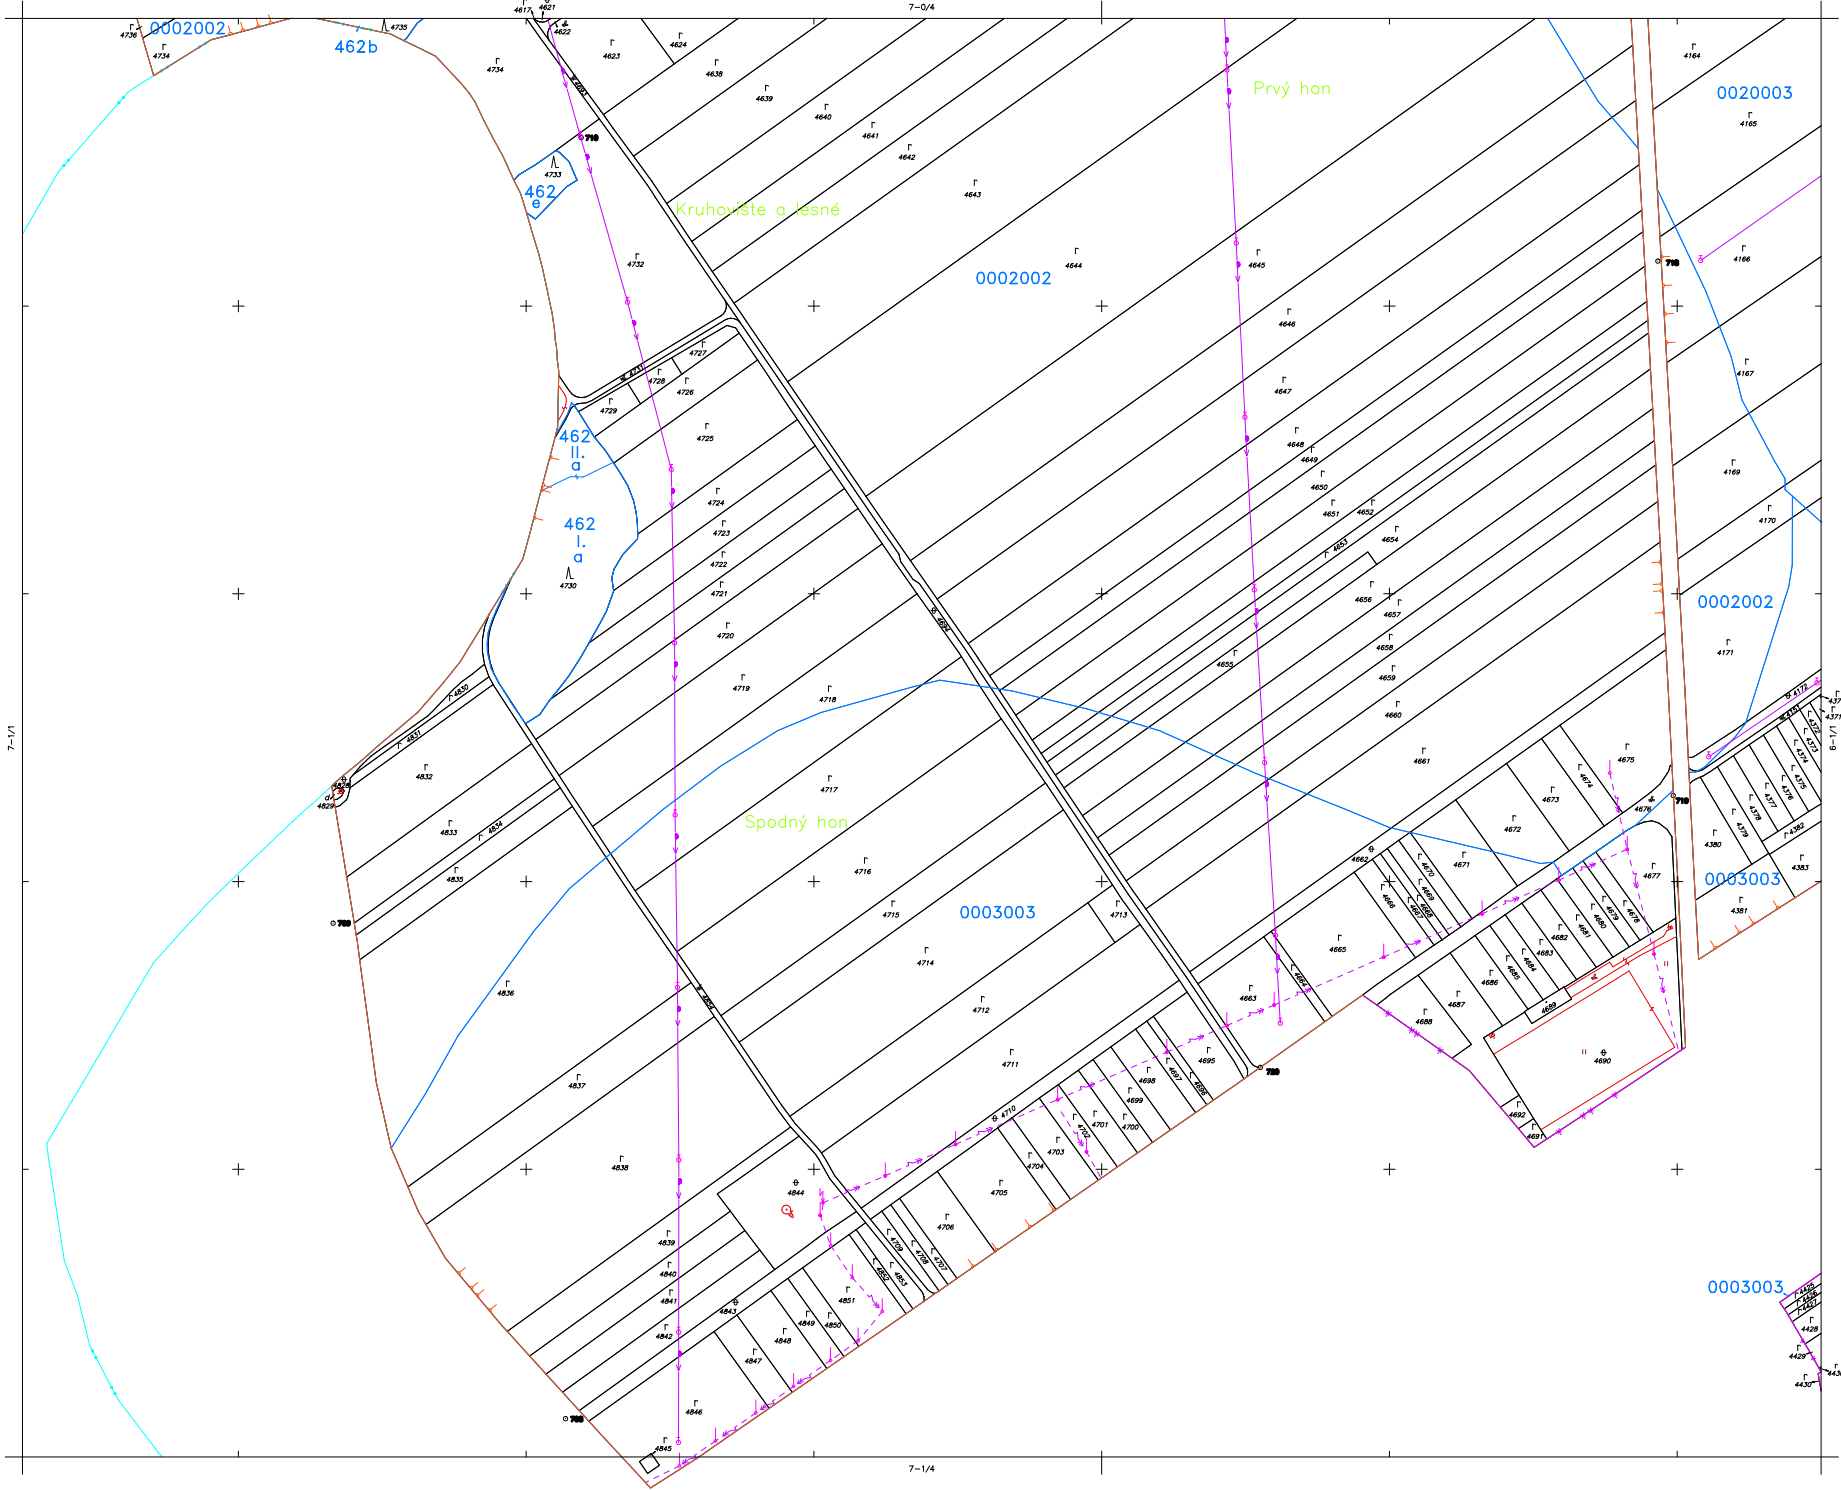

1) Dihá nad Váhom – IPU
2) Dihá nad Váhom
3) Križová nad Váhom



1) tr. pres. map. 3



1) geometrická

Spracoval: Združenie ENVI – Geo Dihá
Mapa vykazuje stav ku dňu 28.02.2008
Vytlačil: Združenie ENVI – Geo Dihá v roku 2008
V náklade (počet) 1 výtlačok (kus)

1:2000

(C) Združenie ENVI – Geo Dihá, 2008

Autorizované overil dňa: 28.04.2008
Meno a priezvisko: Ing. Boris Horňák
Podpis, pečiatka

Tento projekt je spolufinancovaný ES
ŠALA 7-1/2