


ARCHITEKTONICKÝ VÝKRES – NÁVRH

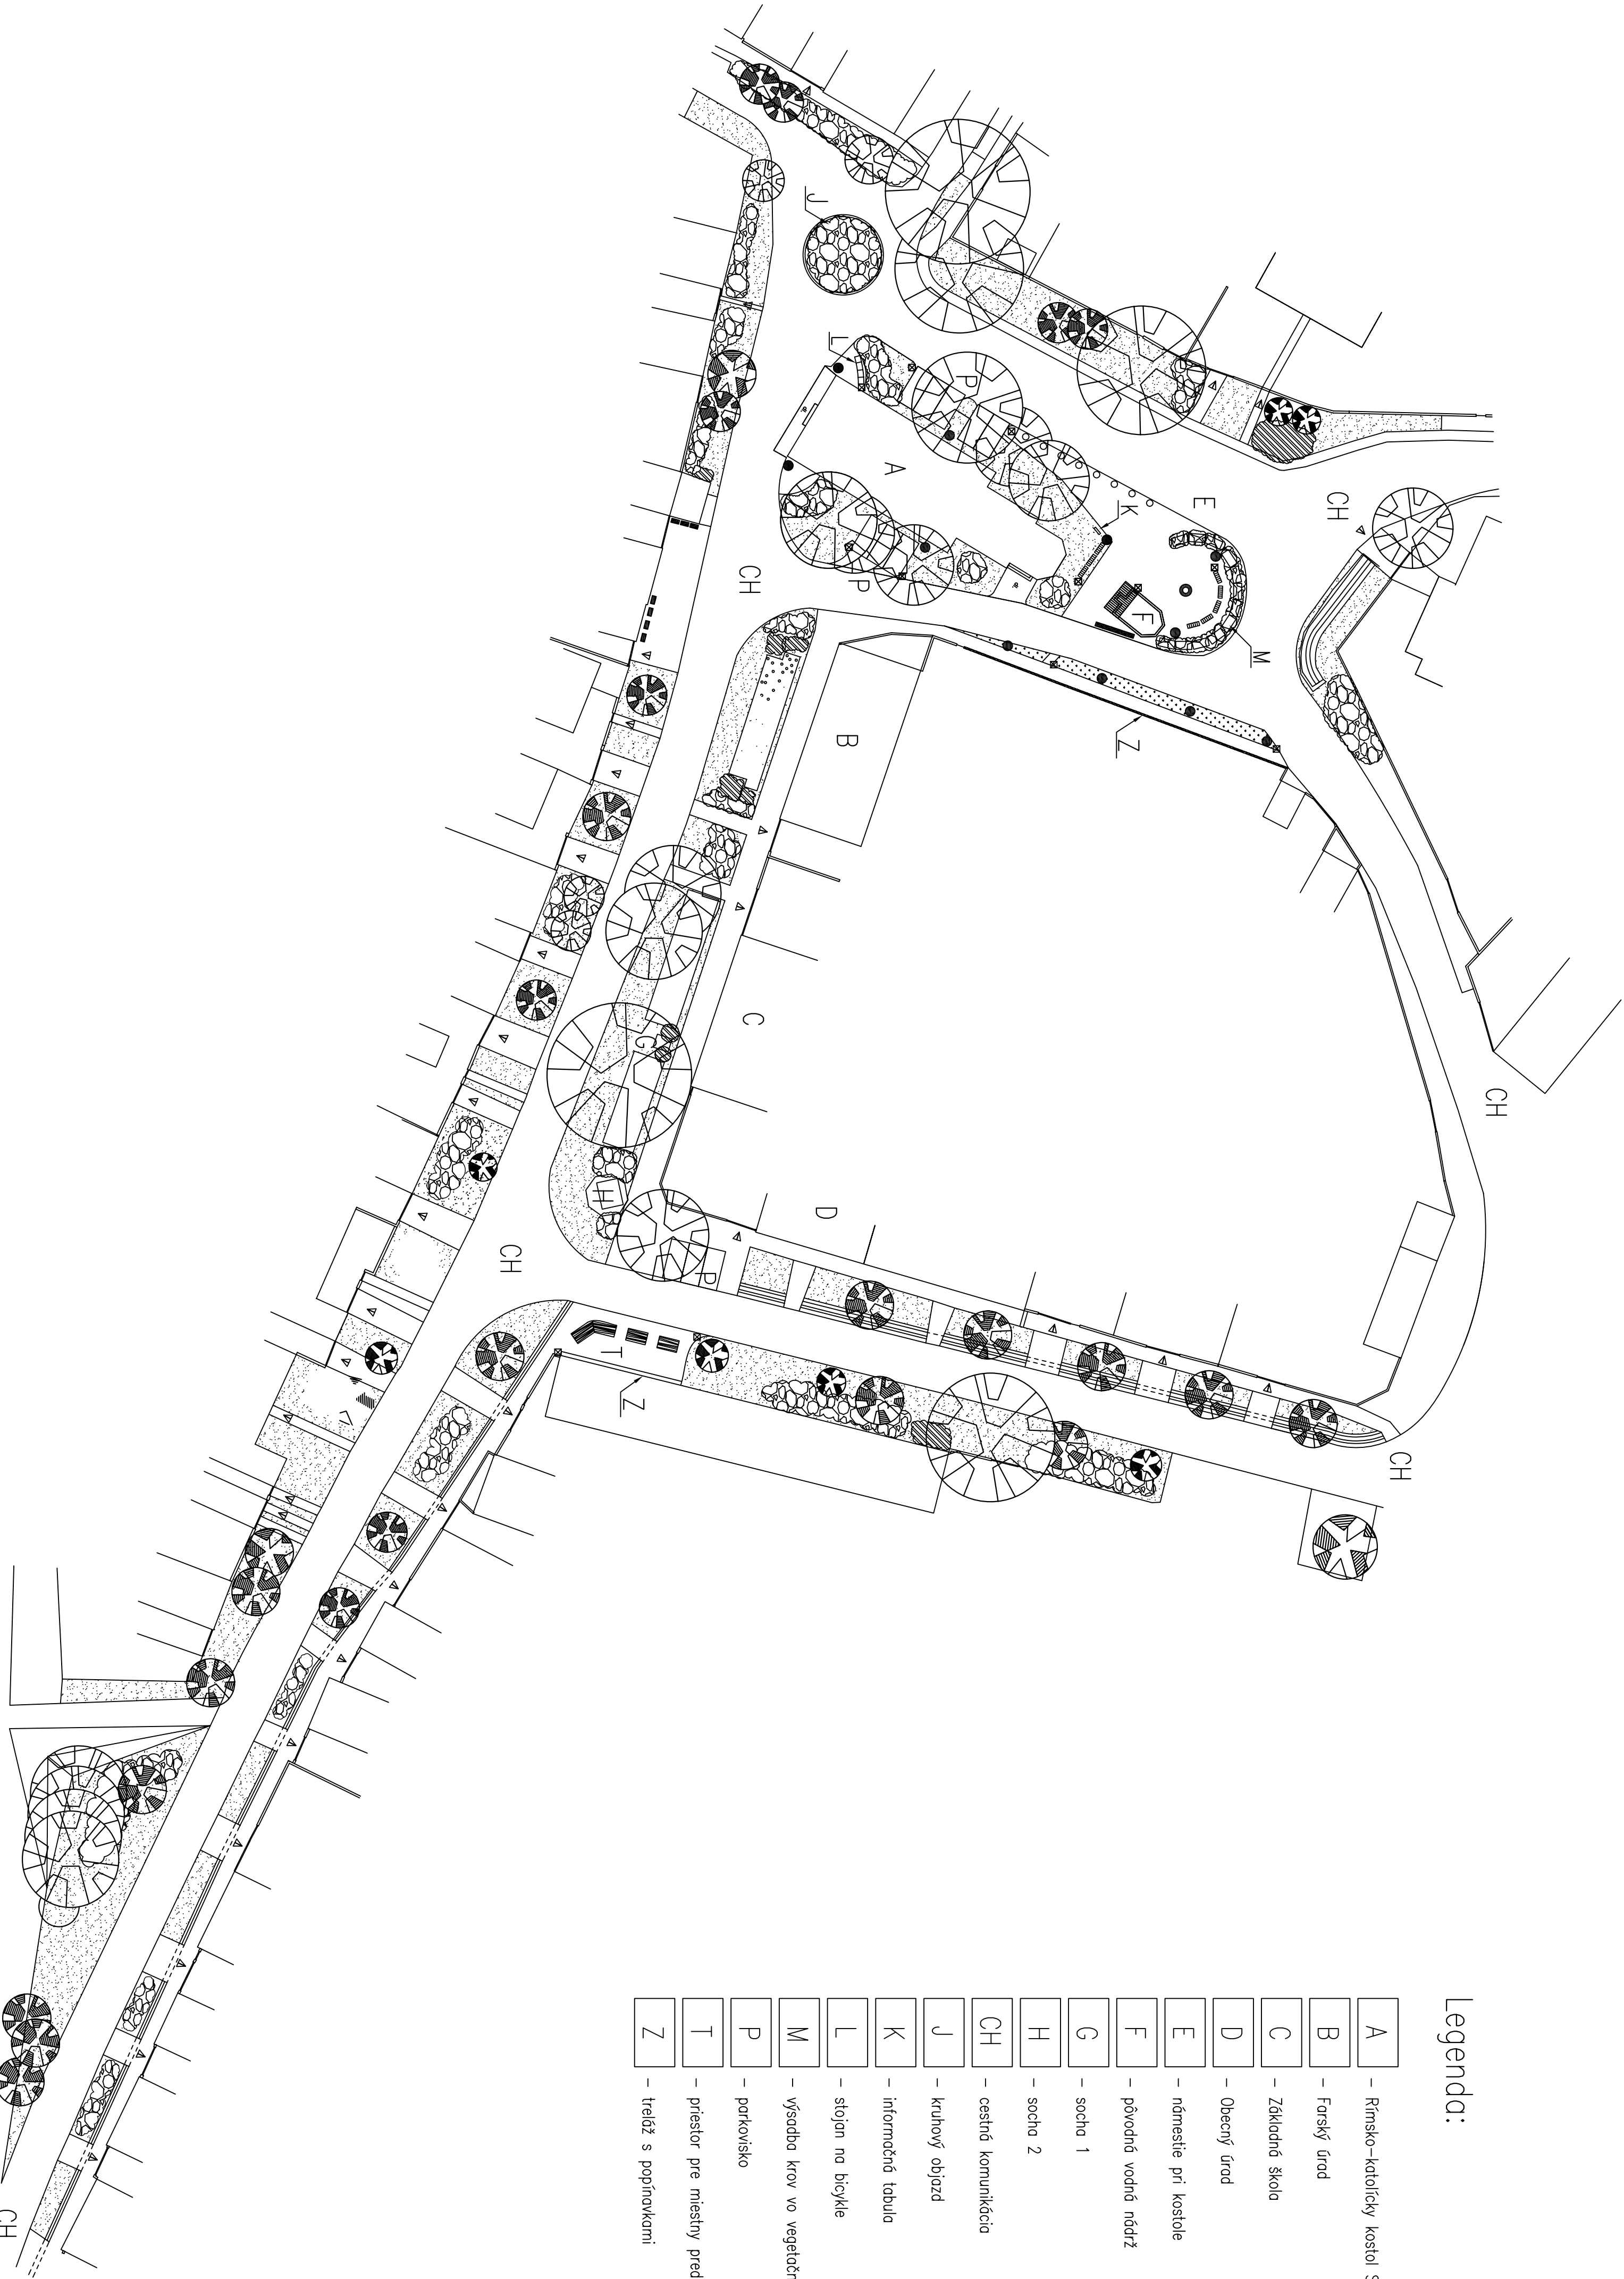

Legenda:

A	– Rímsko–katolícky kostol Sv. Trojice
B	– Fontáný úrad
C	– Základná škola
D	– Obecný úrad
E	– námestie pri kostole
F	– pôvodná vodná nádrž
G	– socha 1
H	– socha 2
CH	– cestná komunikácia
J	– kruhový objazd
K	– informačné tabule
L	– stojan na bicykle
M	– výsadbba krov vo vegetačných nádobách
P	– parkovisko
T	– priestor pre miestny predaj
Z	– treňaz s popínakami

▲	– vstupy do súkromných priestorov
○	– zábrany tvaru gule
●	– lavčka
—	– lampa
☒	– smetný kôš
■	– drevený kvetináč
●	– plastika
■	– kvitnuci trávnik
■	– mezoxyfny trvalkový záhon
■	– xerofytný trvalkový záhon
○	– listnaté dreveny pôvodné
○	– listnaté dreveny novovysadené
○	– ihličnaté dreveny pôvodné
○	– plošná novovysadbba krov
○	– plošná výsadbba krov pôvodná

SLOVENSKÁ POĽNOHOSPODÁRSKA UNIVERZITA V NITRE			
Fakulta zberného o krajinného inžinierstva	Katedra zberného o krajinného architektúry	Predmet:	Obnova záberu vidieckeho sídla
Vedúci katedry: doc. Ing. Lubica Ferencová, PhD.	Vyučujúci: Ing. Gabriela Kuzmanová, PhD.	Výpracovali:	Zuzana Šedová Zuzana Šimonová
Názov:	Riešenie centra obce Dlhá nad Váhom		
Osobit:	ARCHITEKTONICKÝ VÝKRES – NÁVRH		
		Datum:	november 2008
		Formát:	8 x A4
		Mierka:	1:500
		Číslo výkresu:	4