
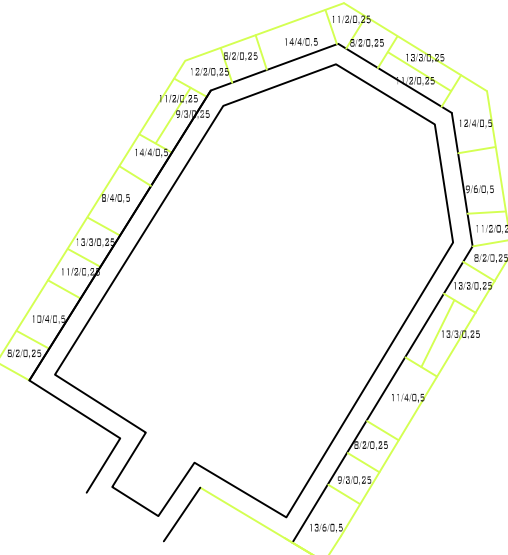


OSADZOVACÍ PLÁN

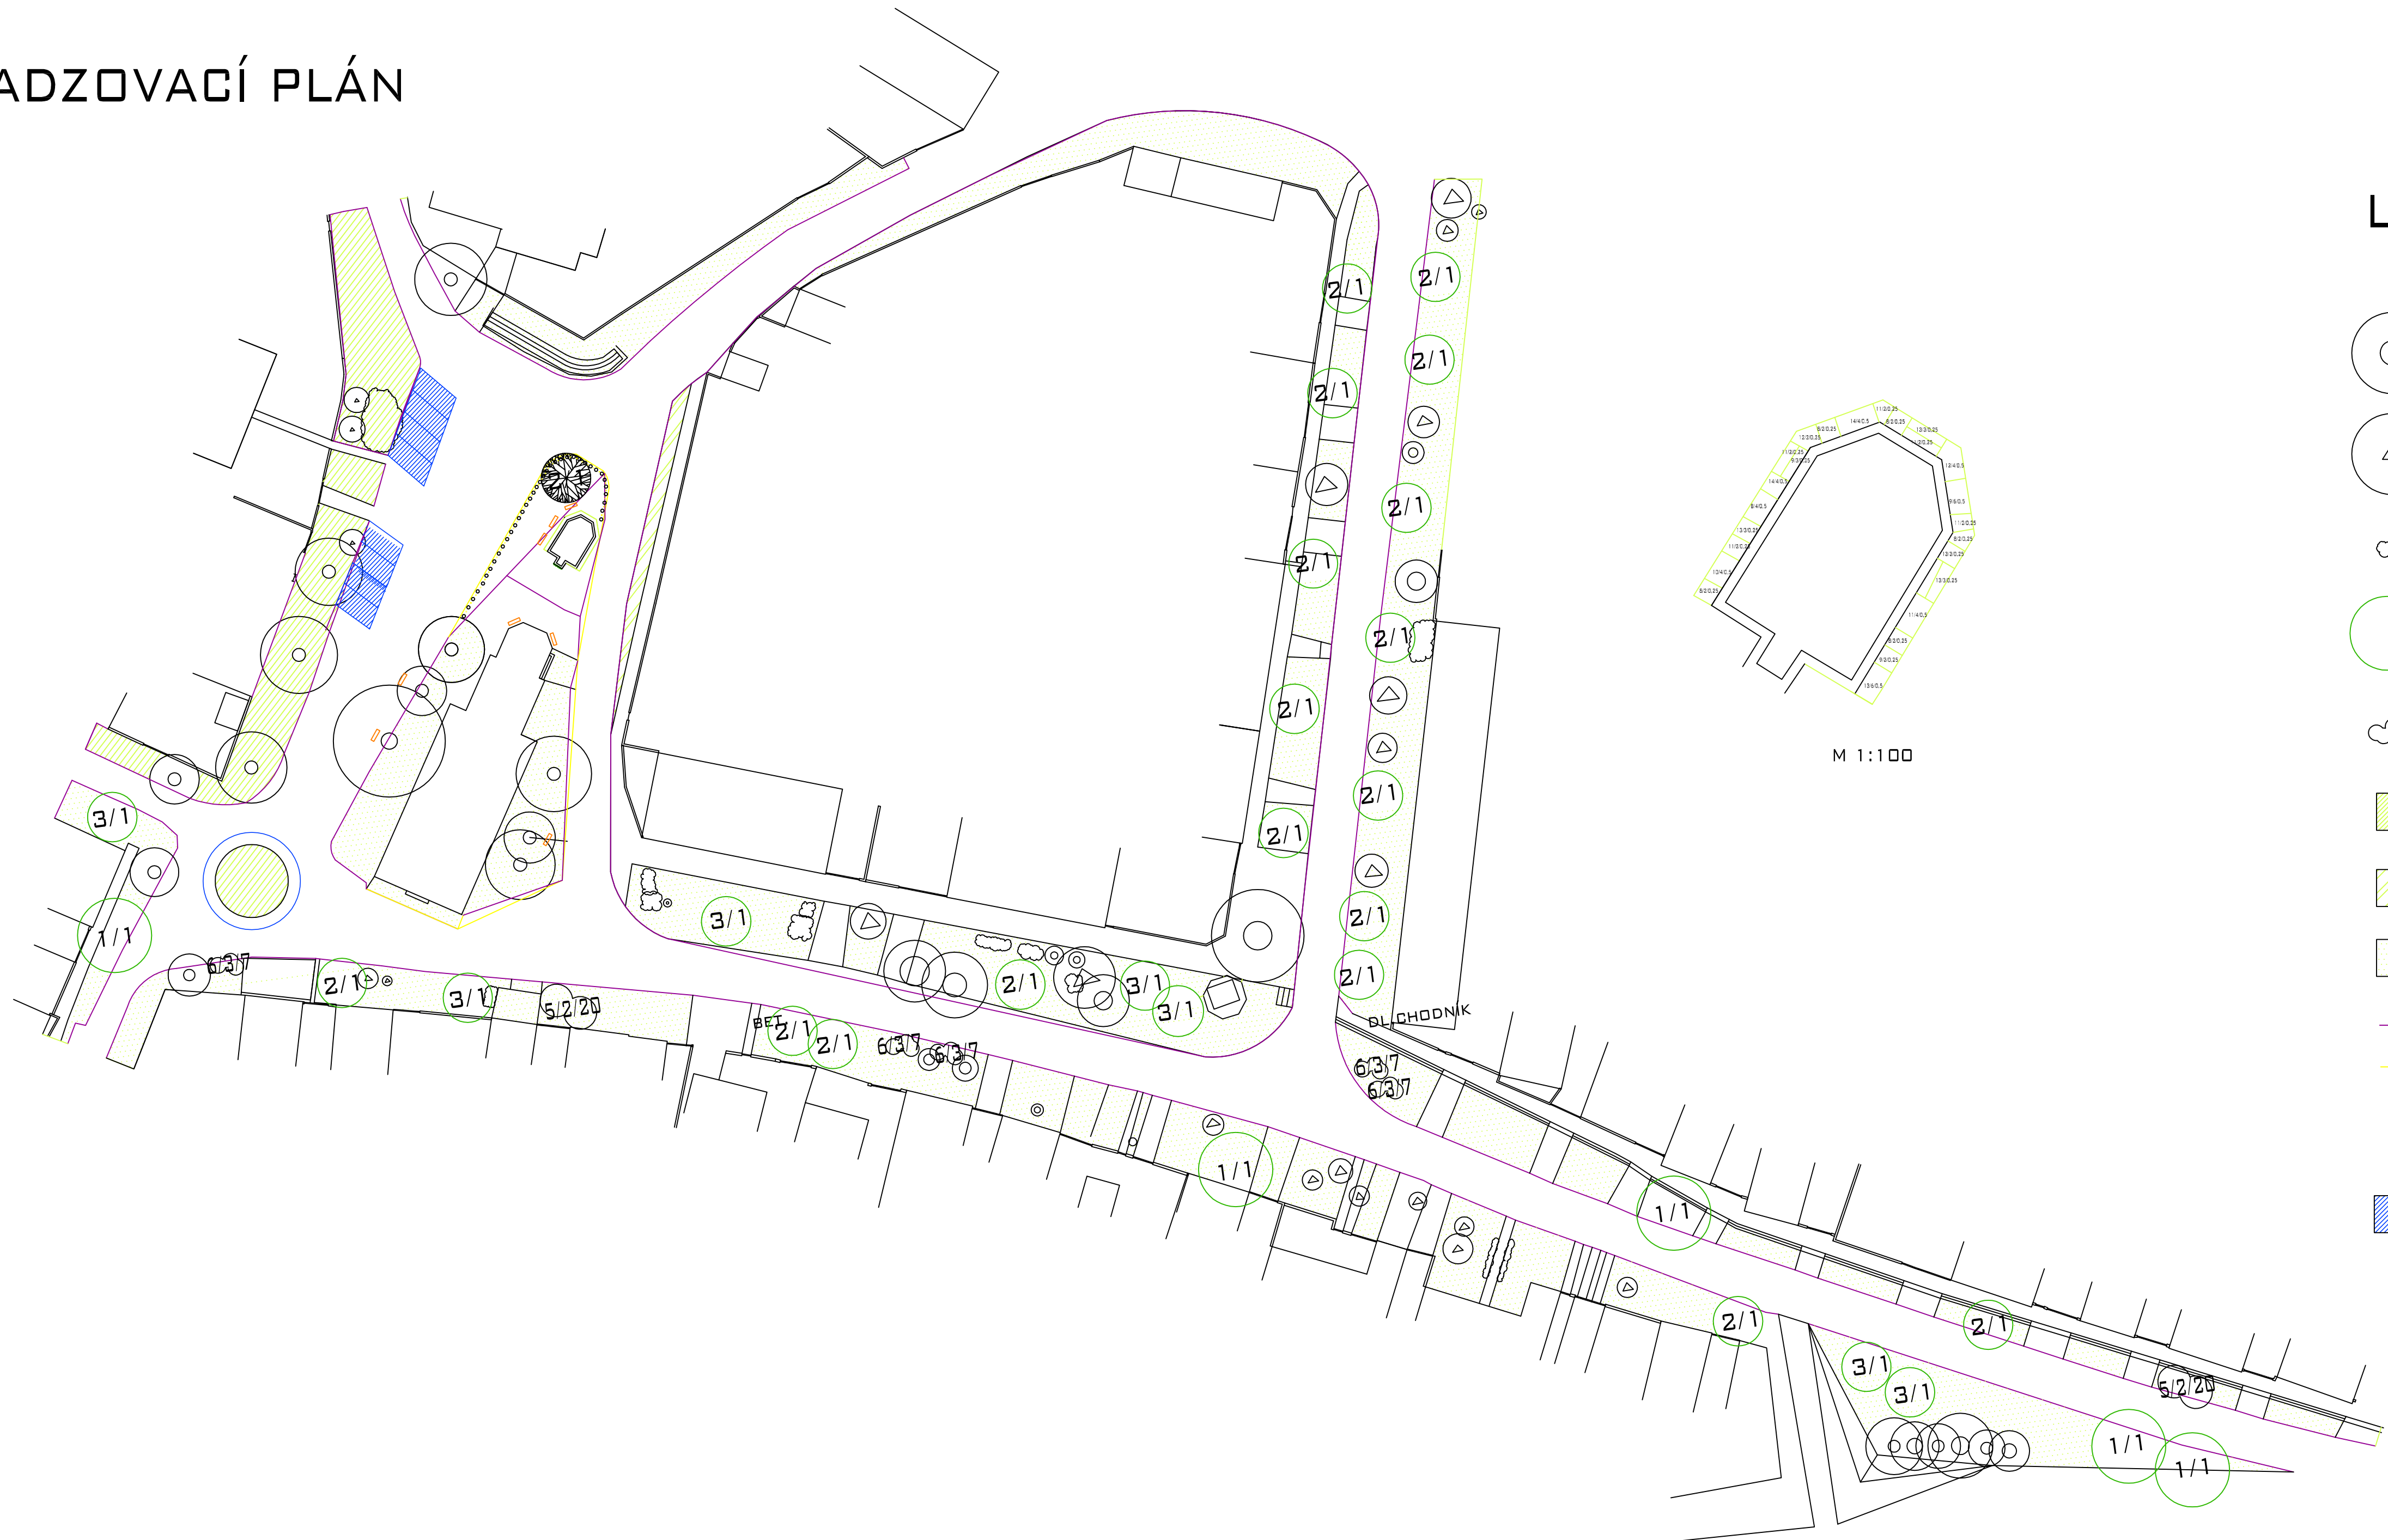

LEGENDA

- LISTNATÁ DREVINA-PÔVODÁ
- IHLIČNATÁ DREVINA-PÔVODNÁ
- LISTNATÝ KER-PÔVODNÝ
- LISTNATÁ DREVINA-NAVRHOVANÁ
- LISTNATÝ KER-NAVRHOVANÝ
- KVETINOVÁ LÚKA
- RABATOVÝ ZÁHON
- TRÁVNÍK
- PÔVODNÉ KOMUNIKÁCIE
- NAVRHOVANÉ KOMUNIKÁCIE
- POPÍNAVKA
- BETÓNOVÉ ZÁBRANY
- BODOVÉ OSVETLENIE
- PARKOVACIE MIESTA

ZOZNAM DREVÍN

STROMY

- 1. ACER PLATANOIDES
- 2. PRUNUS SERRULATA 'KANZAN'
- 3. SORBUS AUCUPARIA
- 4. MALUS 'RED JADE'

KRY

- 5. COTINUS COGGYGRIA
- 6. SPIREA VAN HOUTTEI

POPÍNAVÉ RASTLINY

- 7. HEDERA HELIX

TRVALKY

- 8. HYSSOPUS OFFICINALIS
- 9. MELLISA OFFICINALIS
- 10. MENTHA SPICATA
- 11. ORIGANUM VULGARE
- 12. SALVIA OFFICINALIS
- 13. THYMUS SERPHYLLUM
- 14. ROSMARINUS OFFICINALIS
- 15. ALLIUM SCHOENOPRASUM



SPU NITRA	KONTROLOVAL	VYPRACOVAL	OBNOVA ZELENE VIDIECKÉHO SÍDLA	
FZKI	ING. G. KUCZMAN, PhD.	KATARINA KLUČIAROVÁ, MICHAELA KOPPOVÁ, VERONIKA ZAVADLOVÁ		
KZKA, ZKA				
NITRIANSKÝ KRAJ			FORMÁT	4XA4
DLHÁ NAD VÁHOM			DÁTUM	X. 2008
			ÚČEL	ŠTÚDIA
			ROK	2008/2009
			ROČNÍK	I., II. STUPEN
OSADZOVACÍ PLÁN			MIERKA	Č. VÝKRESU
			1:500	6/2