



OSADZOVACÍ PLÁN M 1: 500

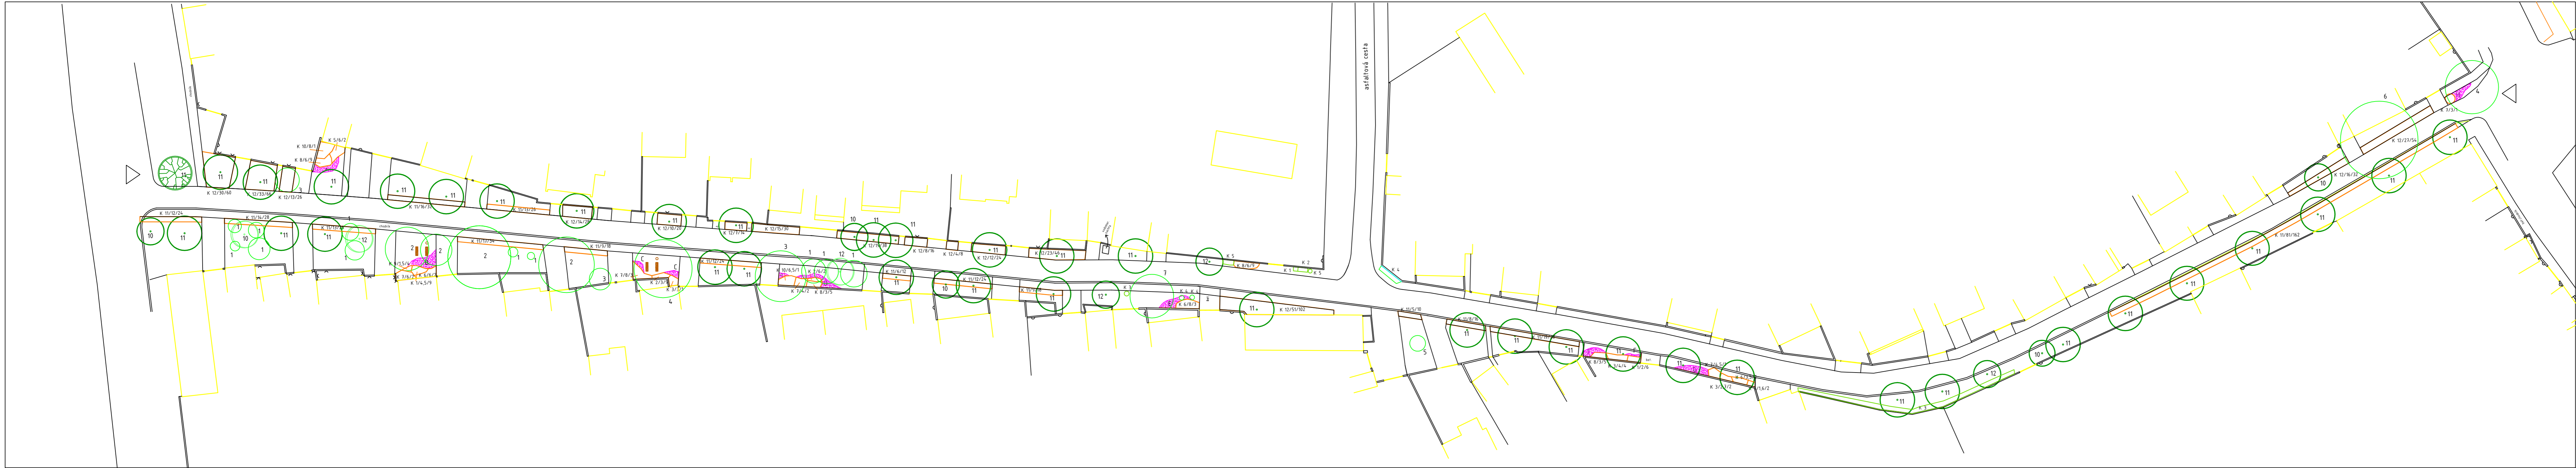

VÝSADBOVÉ DETAILY ZÁHONOV M 1: 100

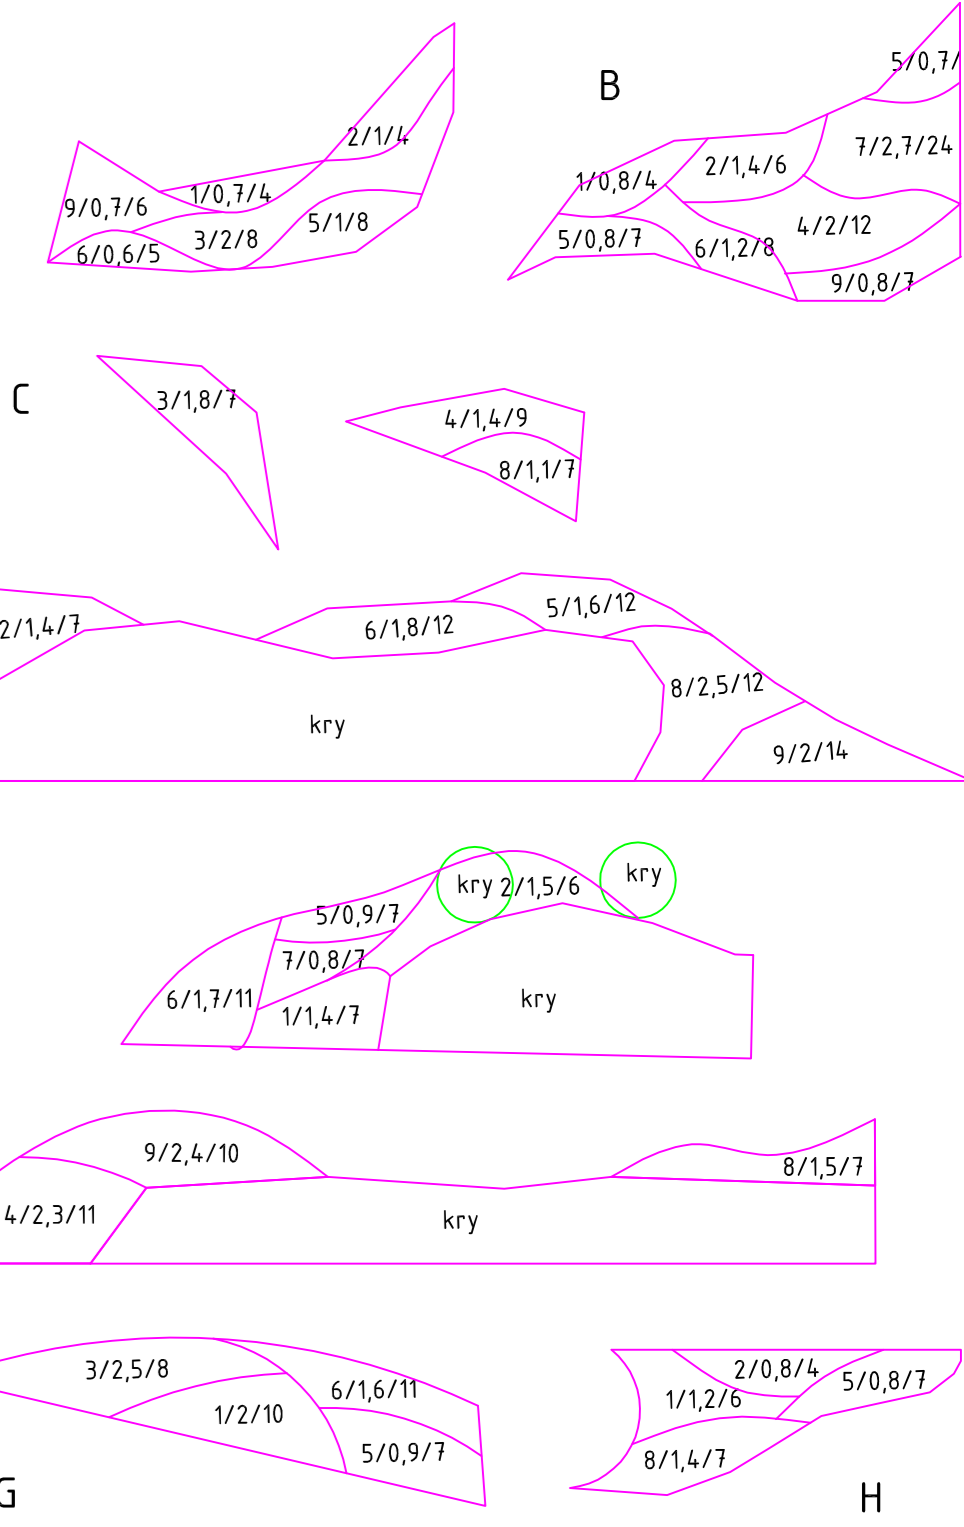

LEGENDA:

- pôvodný strom
- pôvodný ker
- navrhovaný strom- dosadba
- navrhovaný ker
- živý plot
- trvalkový záhon

Pôvodný stav:

Stromy:

- 1 Prunus cerasifera 11 ks
- 2 Juglans regia 4 ks
- 3 Tilia cordata 3 ks
- 4 Tilia platyhyllus 2 ks
- 5 Picea pungens 1 ks
- 6 Sophora japonica 1 ks
- 7 Pinus sylvestris 1 ks

Kry:

- K 1 Euonymus fortunei 1 ks
- K 2 Cotoneaster horizontalis 2 ks
- K 3 Berberis julianae 36 ks
- K 4 Juniperus media 3 ks
- K 5 Berberis thunbergii 3 ks

Navrhovaný stav:

Stromy:

- 10 Acer campestre 'Elsrijk' - 6 ks
- 11 Prunus serrulata 'Kanzan' - 35 ks
- 12 Sorbus aucuparia 'Decipiens' -4 ks

Kry:

- K 1 Euonymus fortunei 15 ks
- K 2 Cotoneaster horizontalis 11 ks
- K 3 Hydrangea macrophylla 'Bouquet Rose' 7 ks
- K 5 Spiraea x van Houttei 2 ks
- K 6 Forsythia intermedia 7 ks
- K 7 Chaenomeles japonica 9 ks
- K 8 Potentilla fruticosa 'Gold Finger' 28 ks

- K 9 Rosa rugosa 6 ks
- K 10 Crataegus laevigata 'Paul' Scarlet' 1 ks
- K 11 Spiraea x bumalda 'Anthony Waterer' - 574 ks
- K 12 Vinca minor 472 ks

Trvalky:

- 1 Delphinium pacific 'Blue Bird' 35 ks
- 2 Hemerocallis hybrida 'Cream Drop' 27 ks
- 3 Lupinus 'Gallery Red' 23 ks
- 4 Hosta 'aureomarginata' 32 ks
- 5 Geranium macrorrhizum 'Bevan's Variety' 54 ks
- 6 Tellima grandiflora 47 ks
- 7 Campanula persicifolia 'Alba' 31 ks

- 8 Lysimachia punctata 33 ks
- 9 Anemone sylvestris 37 ks

Navrhovaný mobiliár:

- lavička 4 ks
- odpadkový kôš 2 ks

Fakulta záhradníctva a krajinného inžinierstva				
VYUČIÚČI:	VEDÚCI KATEDRY:	VYPRACOVAL:		
Ing. Gabriel Rutzman, Ph.D.	doc. Ing. Ľubica Fertanová, Ph.D.	S. Králiková, A. Štefková		
PREDMET: OBNOVA ZELENÉ VIDIECKEHO SÍDLA			FORMÁT:	2 x A4
RIEŠENÉ ÚZEMIE: DLHÁ NAD VÁHOM			DÁTUM:	4. 11. 2008
			ŠKOLSKÝ ROK:	2008/2009
			STUPEŇ ŠTÚDIA:	4. ROČNÍK
OBSAH VÝKRESU: OSADZOVACÍ PLÁN			MIERKA:	M 1: 500
			MAPA Č.:	5